



SPOSÓB DOZBROJENIA ŁAW FUNDAMENTOWYCH POD OTWORAMI WJAZDOWYMI DO GARAŻU

skala 1 : 20

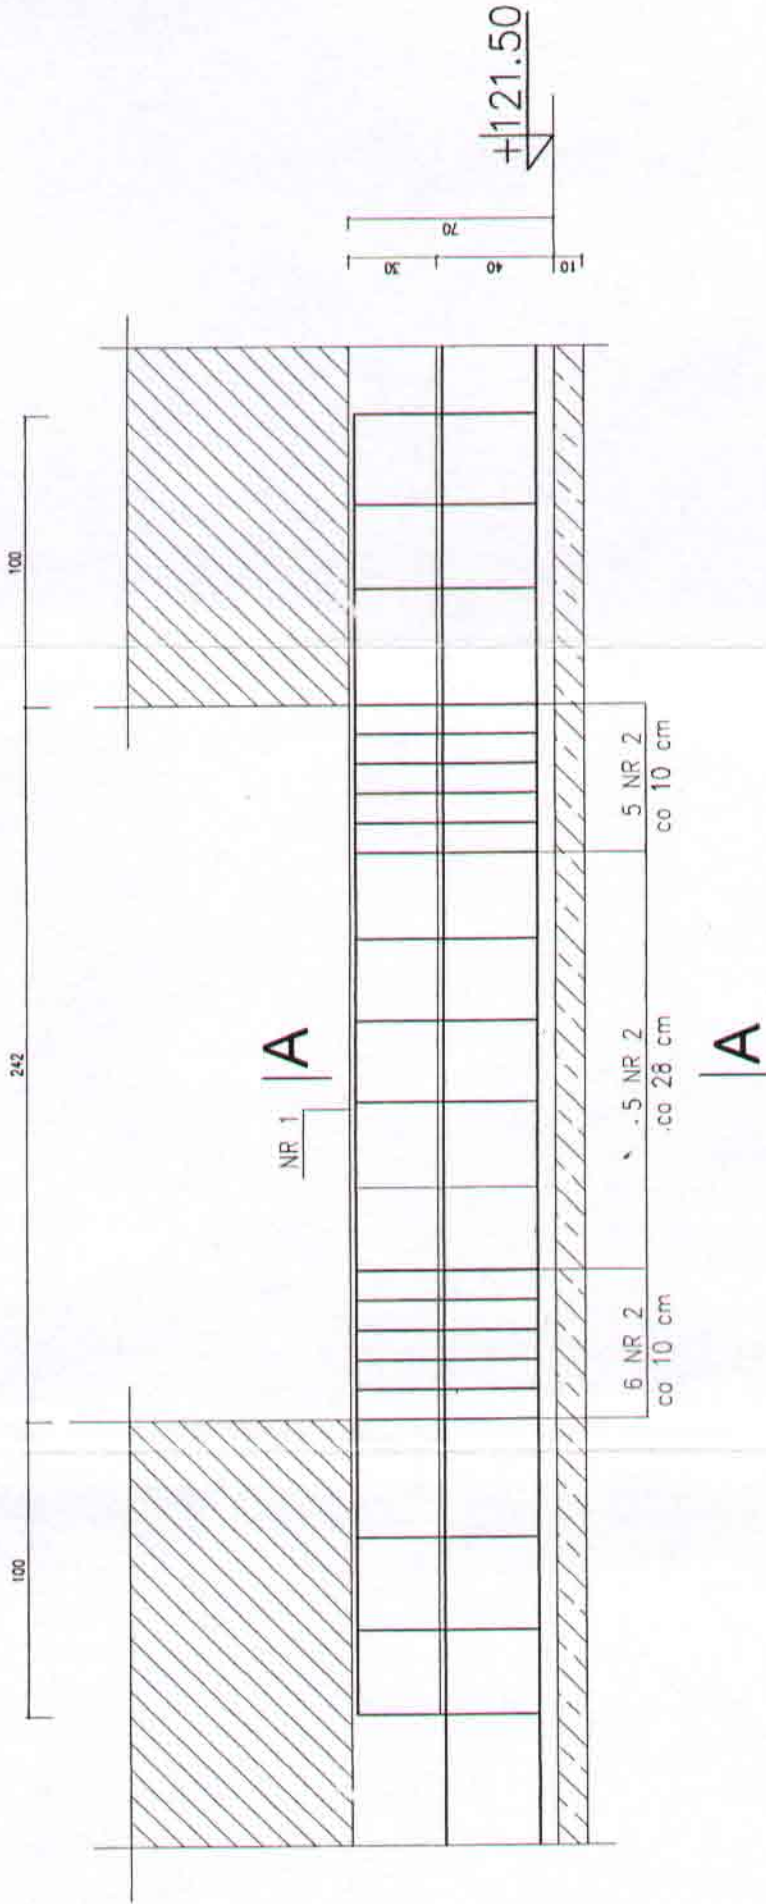

NR 1 - 4 Ø 16 AIII l=440 cm

SPOSÓB DOZBROJENIA ŁAWY FUNDAMENTOWEJ
POD OTWORAMI WJAZDOWYMI DO GARAŻU

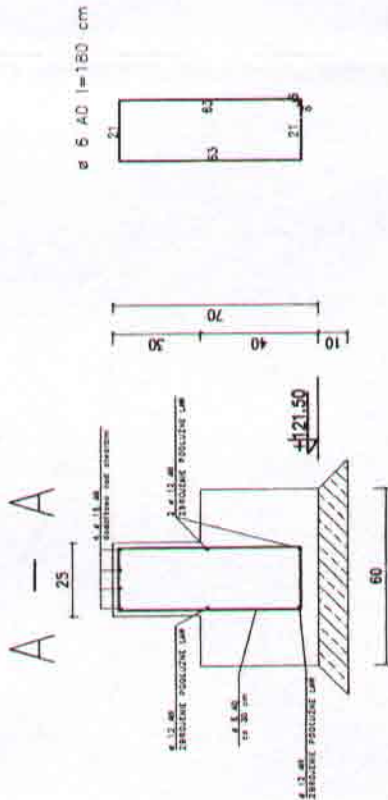

BETON B15
STAL AIII, A0

skala 1 : 20

PROJEKTANT: SPEC. ARCHT.-KONSTR.	IMIĘ I NAZWISKO FUNKCJA JANUSZ KUBIAK	STUDIO BUDOWA ul. Świerca 14, 63-300 Pleszew	TEL. 82 5081679
ASYSTENT: SPEC. ARCHT.	ANNA GOSIŁA	NAZWA PRZEDSIĘWZIĘCIA BUDYNEK NR 2 I 4	Skala: 1:20
PROJEKTANT: SPEC. KONSTR.	TOMASZ KUBIAK 51/PW/19	ADRES BUDOWY DZIAŁKA NR 2088/46-0000/01 PLESZEW 12/12	Nr rys.: 5
SPRACOWDZIELCA	KAROLINA BIAŁA	ADRES INWESTORA UL. FABRYCZNA 5 PLESZEW	