





Projektowane przyłącze gazu
wg. osobnego opracowania

Złącze PE/stal.

Skrzynka gazowa nacienna
600x600x250 mm
– reduktor ciśnienia
– główny kurek gazowy dn32mm

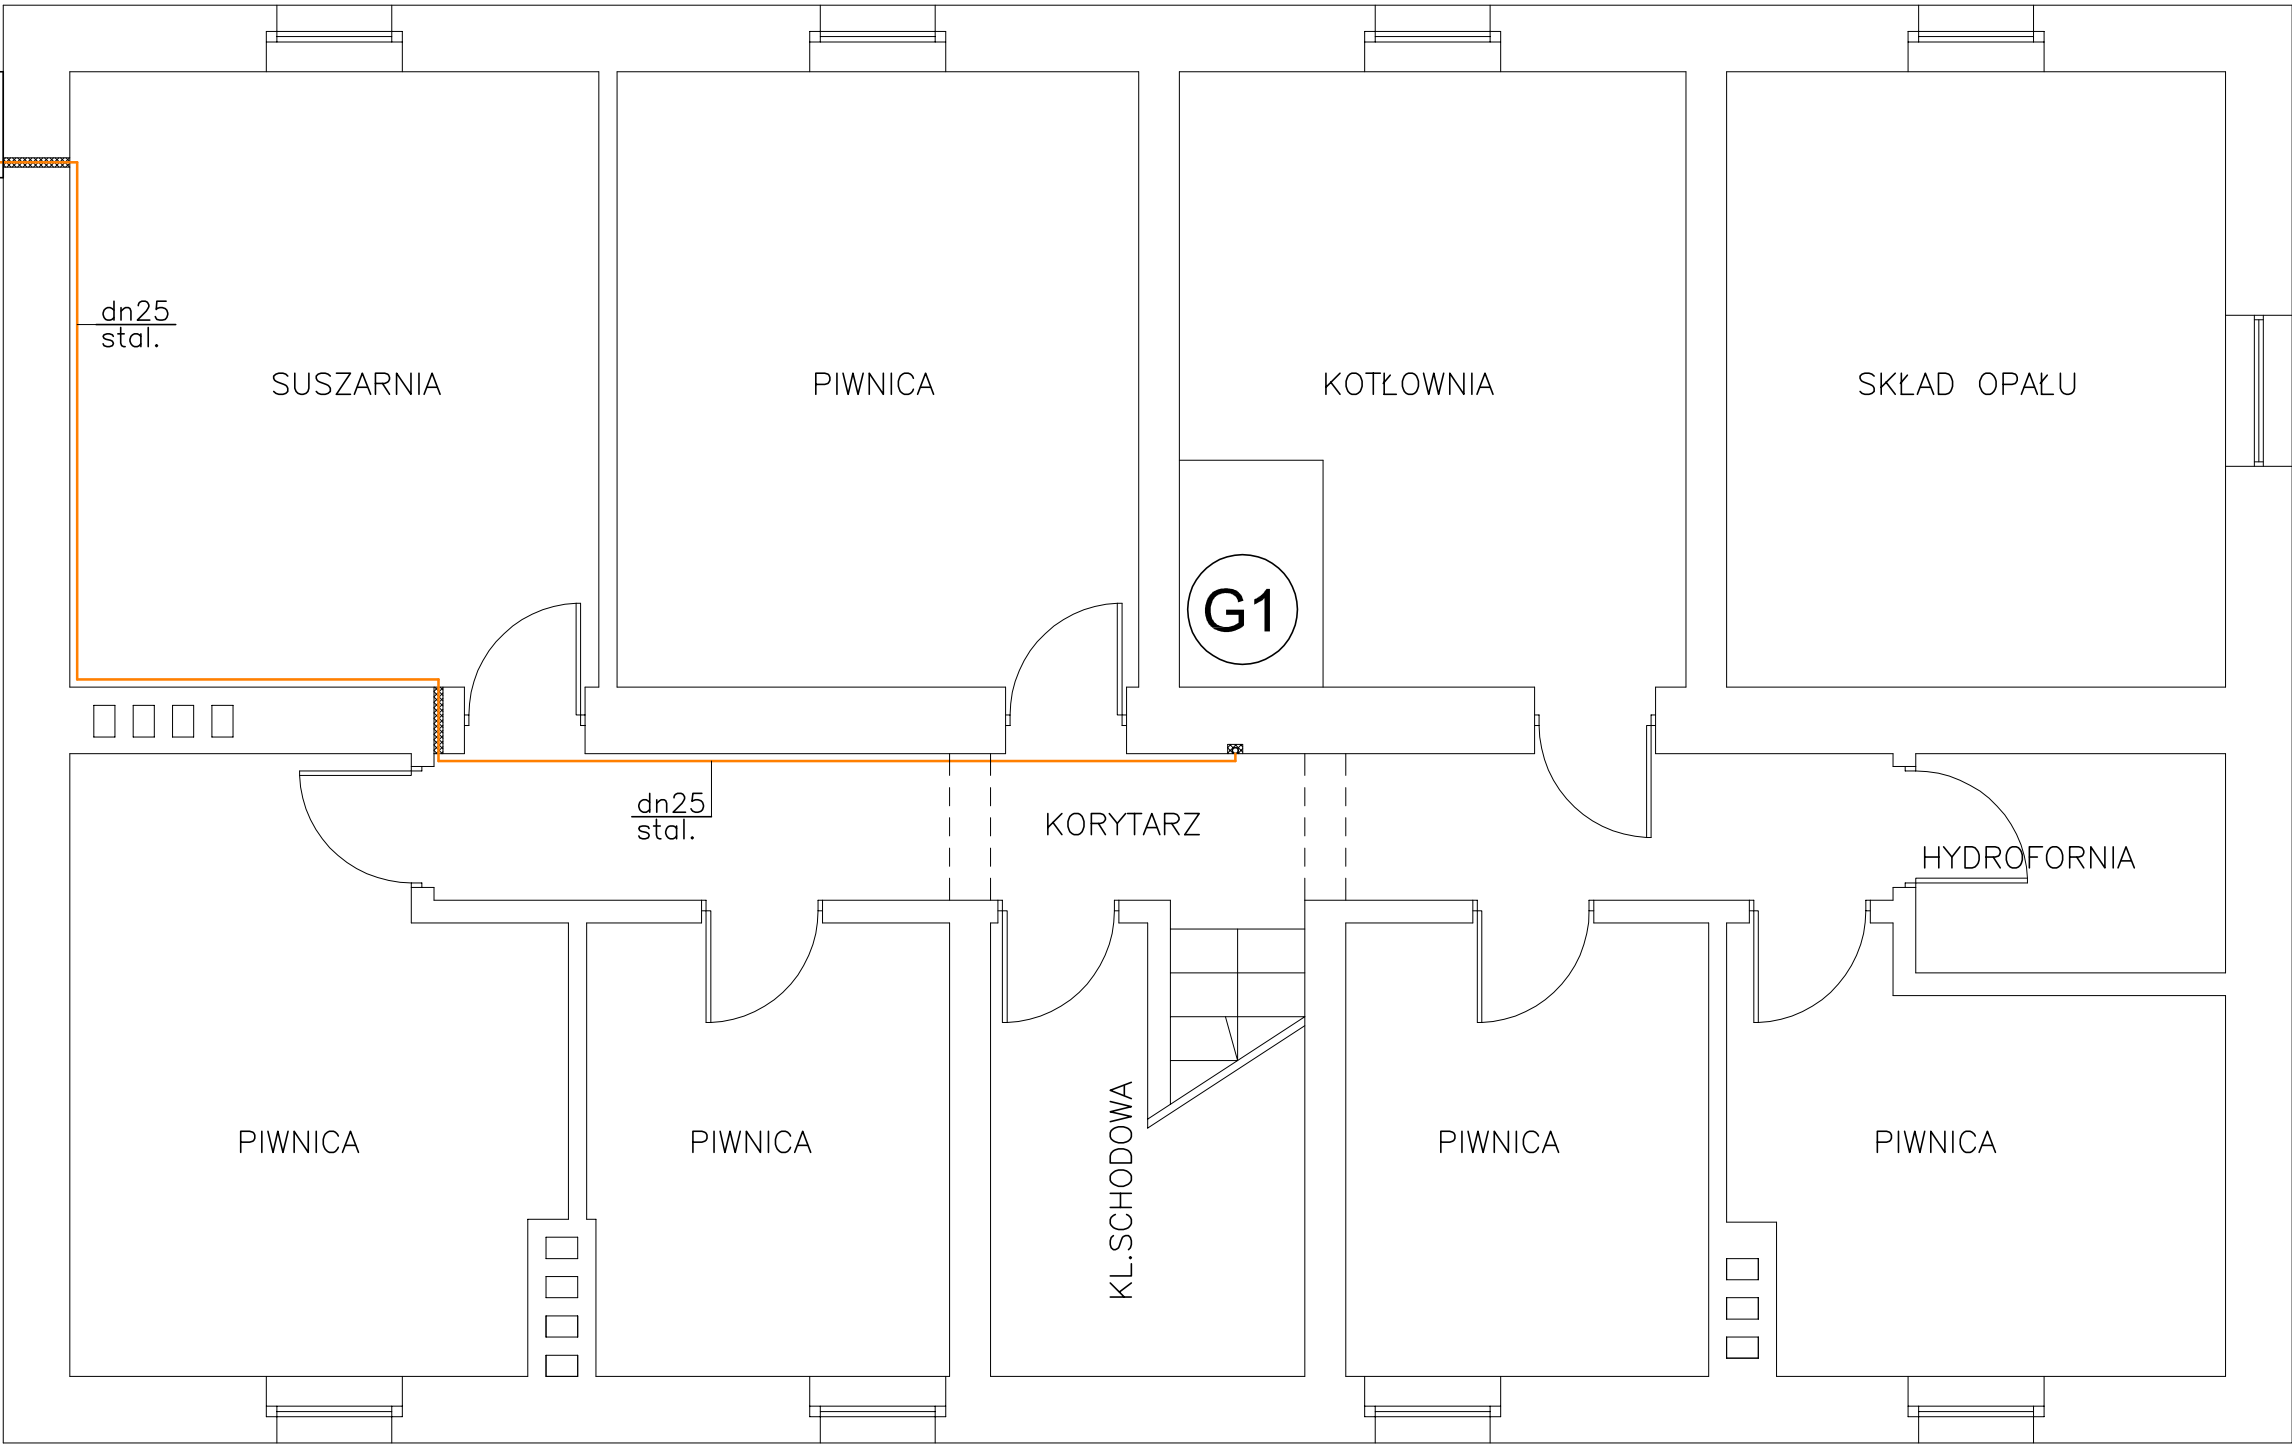

LEGENDA:

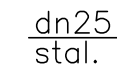-  – instalacja gazowa
-  – pion gazowy
-  – średnica rurociągu/materiał

INWESTOR	WSPÓLNOTA MIESZKANIOWA	
ADRES	63–300 Pleszew, ul. Prokopowska 52	
BUDYNEK MIESZKALNY WIELORODZINNY 63–300 Pleszew, ul. Prokopowska 52	Nr rys. 1.	
	Skala: 1:50	
	DATA: 08. 2020.	
Instalacja gazowa – rzut piwnic		BRANŻA: SANITARNA
PROJEKTANT	mgr inż. Jarosław Szymczak WKP/0408/PWOS/17	
SPRAWDZAJACY	mgr inż. Daria Grzesiak 125/DOŚ/12	
USŁUGI TECHNICZNE W BUDOWNICTWIE Jarosław Szymczak Os. Konstytucji 3 Maja 28/40, 63–200 Jarocin		