


PRZEWODNICZĄCY
Rady Miejskiej w Pleszewie

Olga Wajnsis
Olga Wajnsis

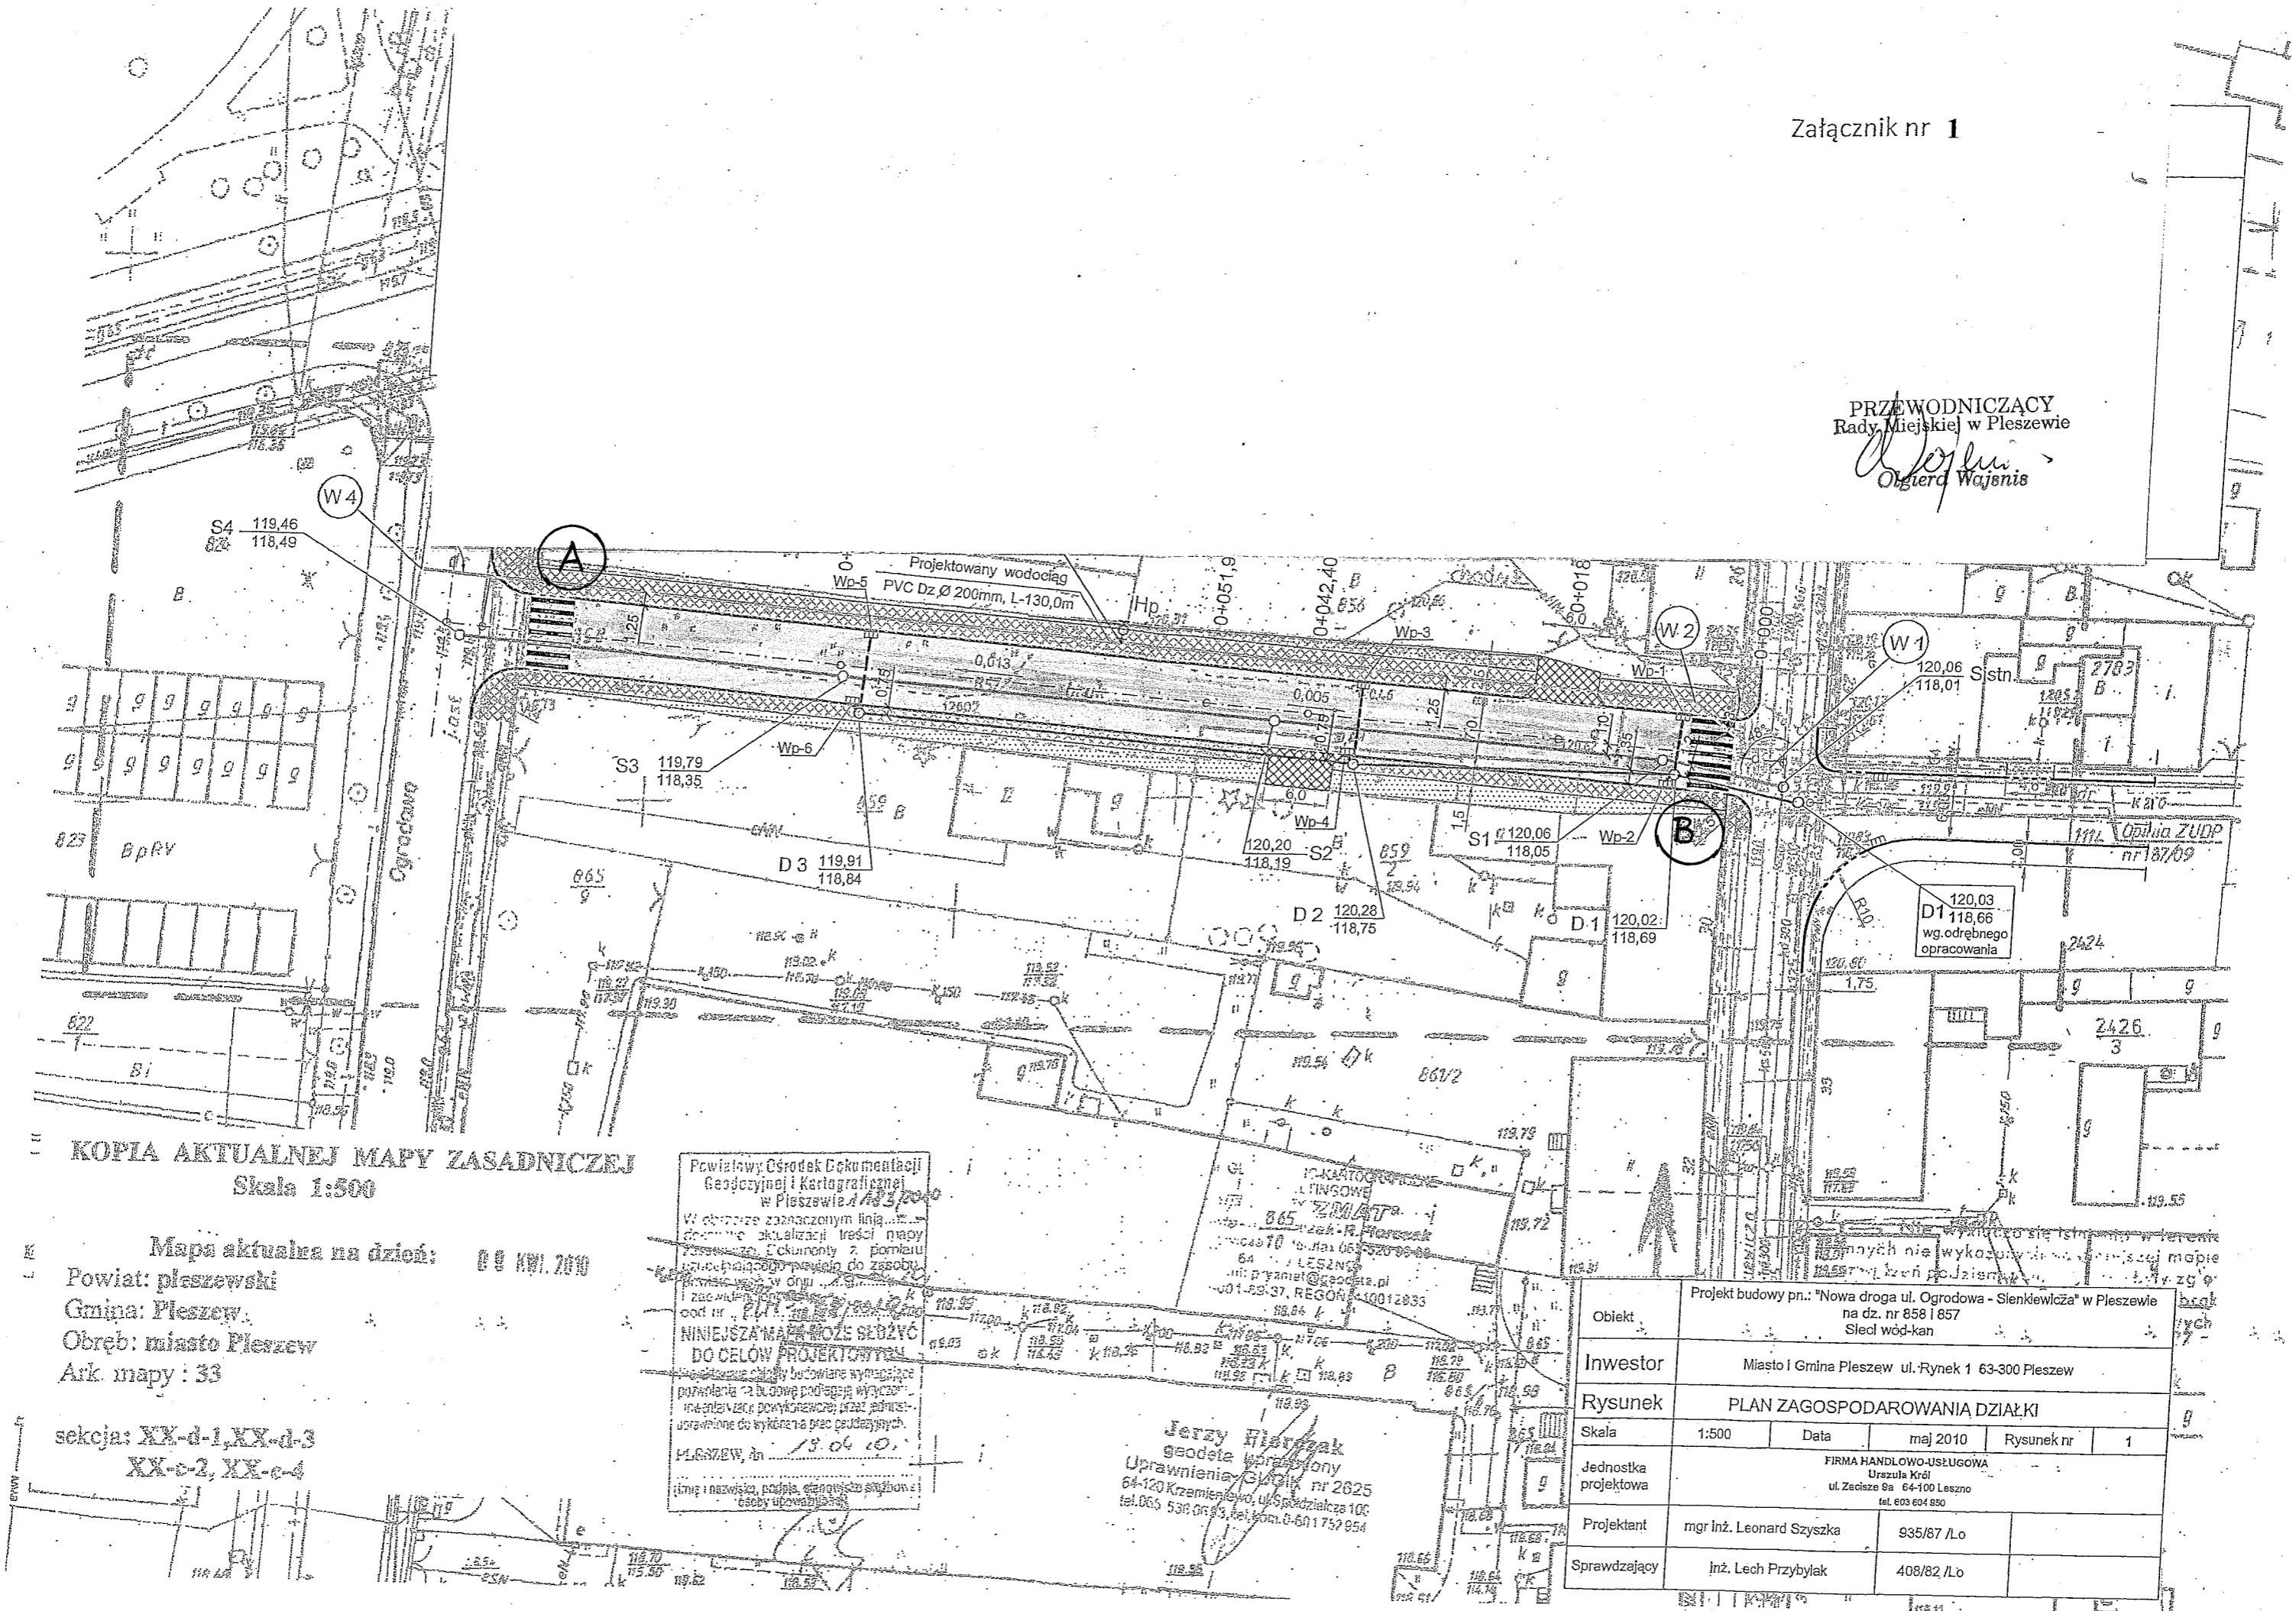

KOPIA AKTUALNEJ MAPY ZASADNICZEJ
Skala 1:500

Mapa aktualna na dzień: 09 KWI. 2010

Powiat: pleszewski
Gmina: Pleszew
Obręb: miasto Pleszew
Ark. mapy: 33

sekcja: XX-d-1, XX-d-3
XX-c-2, XX-c-4

Powiatowy Ośrodek Dokumentacji
Geodezyjnej i Kartograficznej
w Pleszewie
W obszarze zaznaczonym linią...
W celu aktualizacji treści mapy...
dokonano pomiaru...
NINIEJSZA MAPA MOŻE SŁUżyć
DO CELÓW PROJEKTOWYCH
nie wolno jej wykorzystywać do celów...
projektowania...
13.04.10.

Jerzy Hlerek
geodeta uprawniony
Uprawnienia Główny nr 2825
64-120 Krzemieniec, ul. Spodziakowa 10C
tel. 065 536 06 93, tel. kom. 0-60 1757 954

Objekt	Projekt budowy pn.: "Nowa droga ul. Ogrodowa - Sienkiewicza" w Pleszewie na dz. nr 858 i 857 Siedl wod-kan			
Investor	Miasto i Gmina Pleszew ul. Rynek 1 63-300 Pleszew			
Rysunek	PLAN ZAGOSPODAROWANIA DZIAŁKI			
Skala	1:500	Data	maj 2010	Rysunek nr 1
Jednostka projektowa	FIRMA HANDLOWO-USŁUGOWA Urszula Król ul. Zecizze 9a 64-100 Leszno tel. 603 604 950			
Projektant	mgr inż. Leonard Szyszka	935/87 /Lo		
Sprawdzający	inż. Lech Przybylak	408/82 /Lo		