


PLYTA POZ.1.4

skala 1 : 20

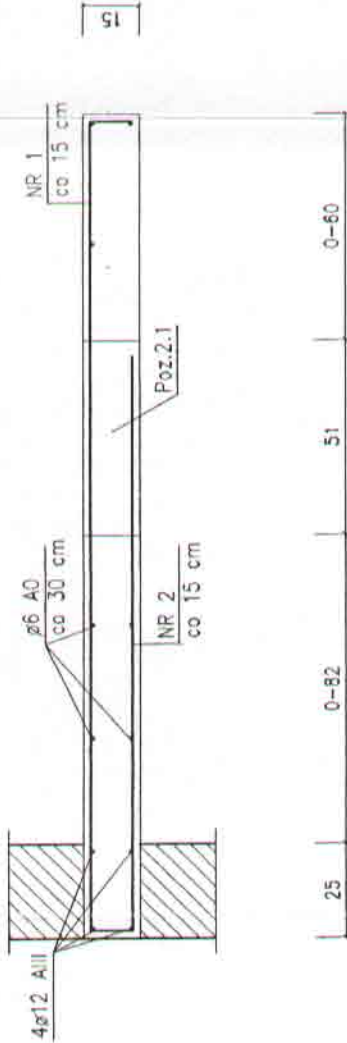

NR1 - ø 8 AIII l= 47 - 236 cm
25 - 214

NR2 - ø 8 AIII l= 214 cm
214

BETON B15
STAL AIII, A0

Franciszek Kubiak
63-300 Pleszew, ul. Dmochowska 63, tel. 7421 679

PROJEKTANT: SPEC. ARCHT-KONSTR.	IMIĘ I NAZWISKO FRANCISZEK KUBIAK UM.8385-117/118/90	PODPIS 	STUDIO BUDOWA Tomasz Kubiak 63-300 Pleszew ul. Szenica 14 TEL.62 5081679
ASYSTENT: SPEC. ARCHT.	ANNA GROBELNA 51/PW/99	PODPIS 	Nazwa rysunku: POZ.1.4 BUDYNEK NR 2 I 4
PROJEKTANT: SPEC. KONSTR.	TOMASZ KUBIAK 2452/60	PODPIS 	Obiekt: KUBIAK
SPRAWDZIC:	KAZIMIERZ BALACZAK 2452/60	PODPIS 	Adres budowy: DZIAŁKA NR 2986/AB-2986/721 PLESZEW 02/69 Nr.rys.: 12
		Adres inwestora:	UL.FABRYCZNA 5 PLESZEW