


UKŁAD ELEMENTÓW KONSTRUKCYJNYCH
NAD PIĘTREM II skala 1 : 100

BETON B15, B25
STAL AIII, A0

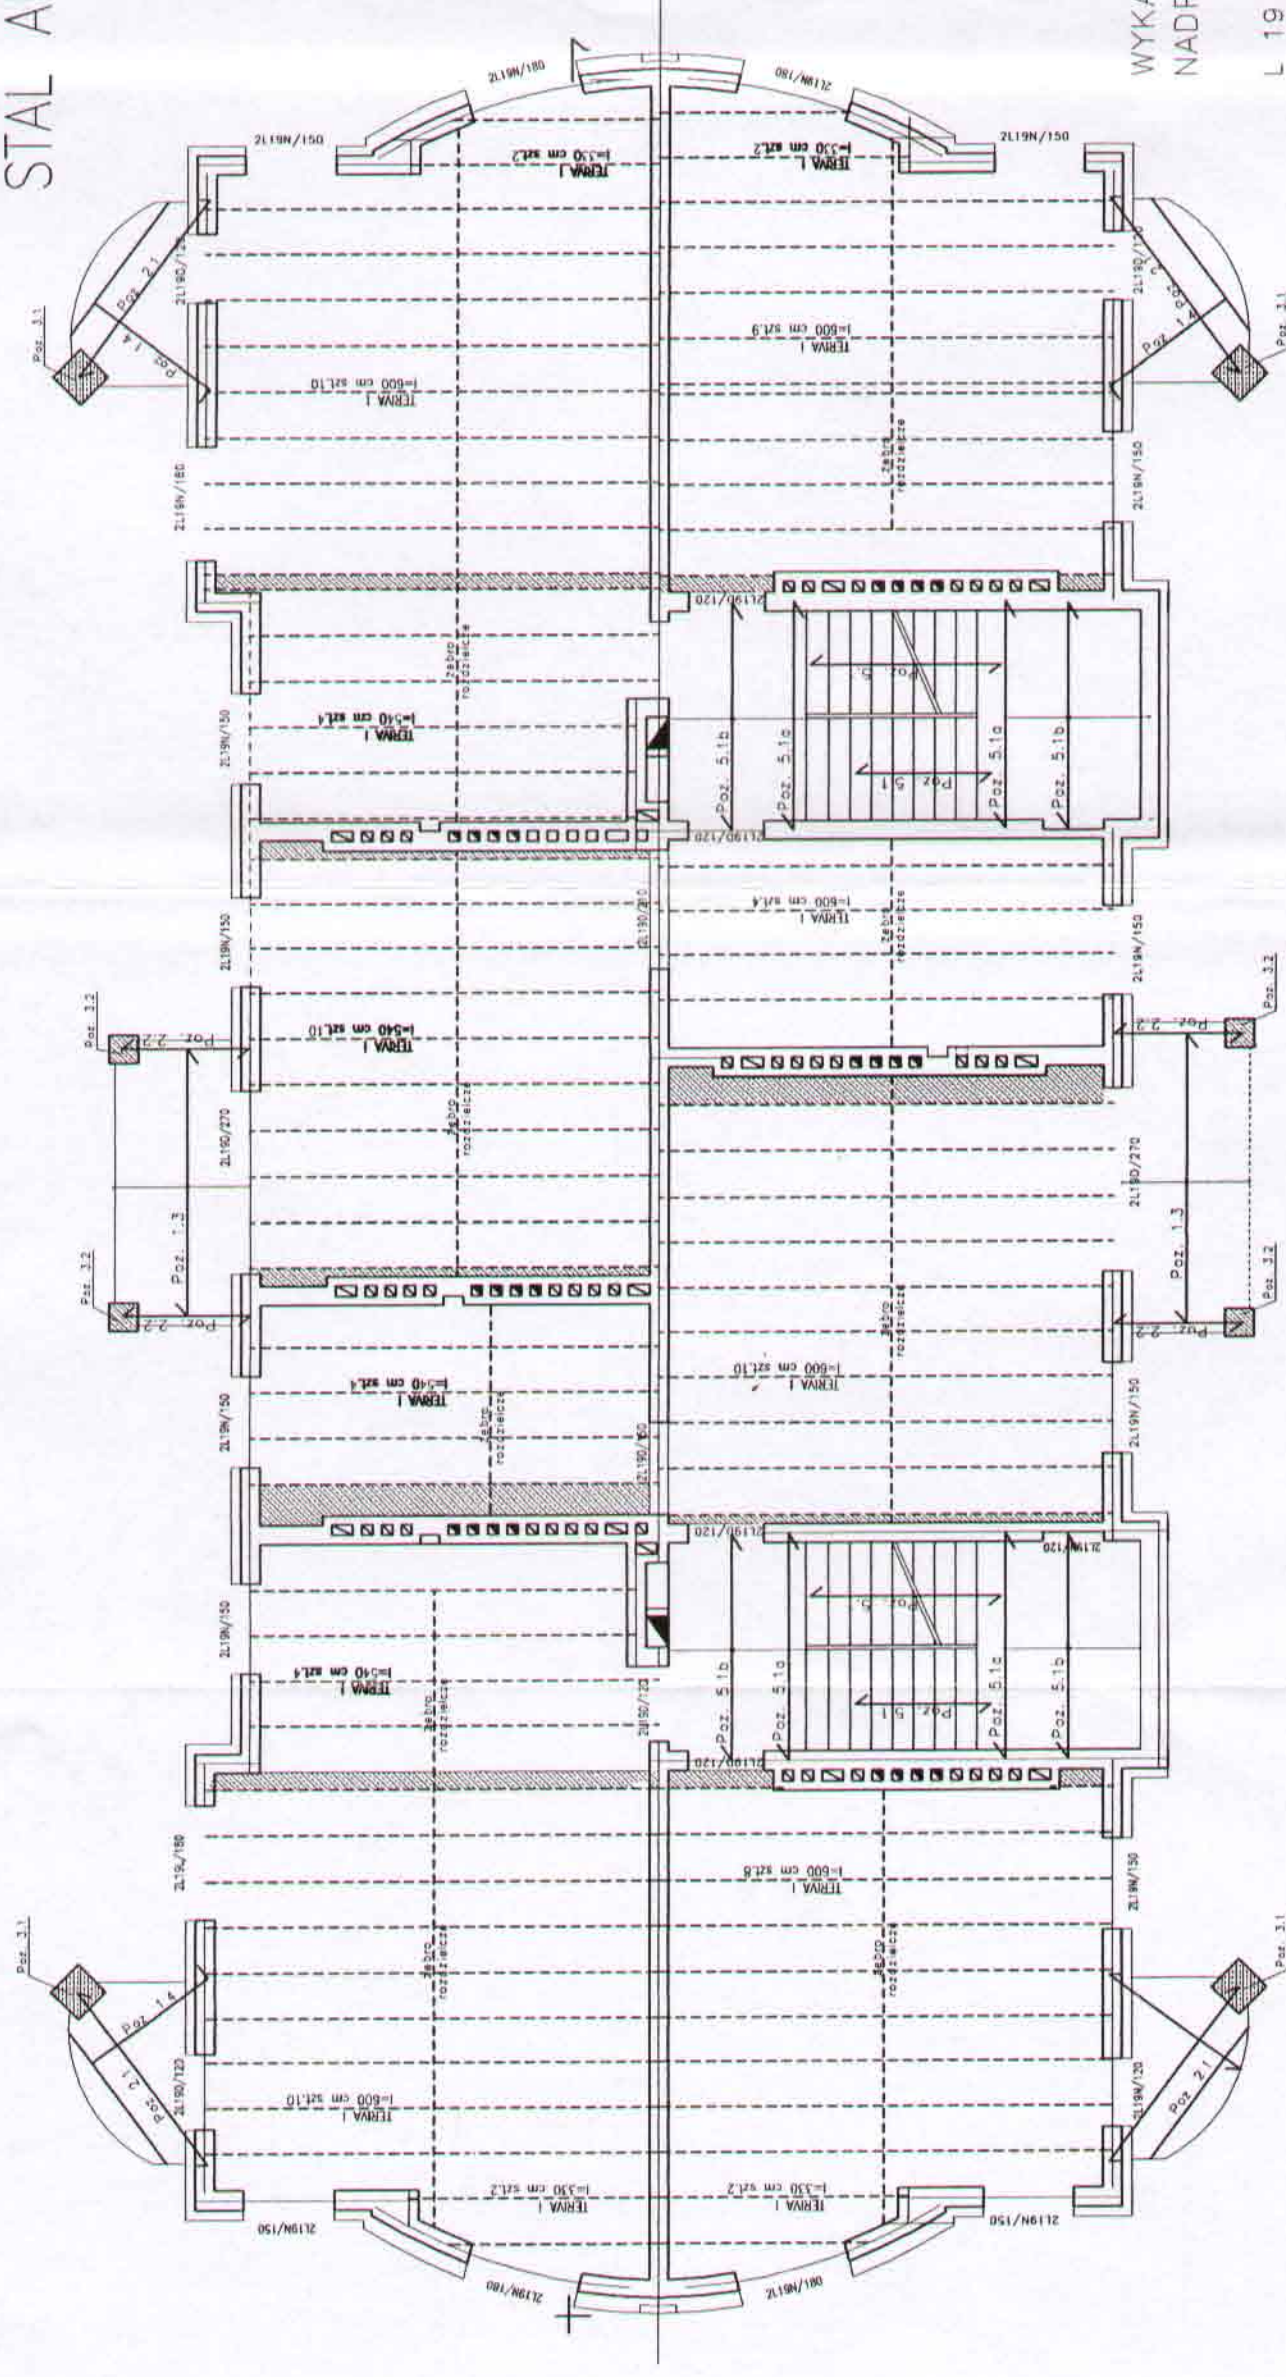

WYKAZ BELEK
NADPROŻOWYCH:

L 19	N/150	szt.	24
L 19	N/180	szt.	12
L 19	D/120	szt.	20
L 19	D/150	szt.	2
L 19	D/210	szt.	2
L 19	D/270	szt.	4

WYKAZ BELEK
STROPOWYCH TERIVA I:

WYLEWKI W STROPACH WYKONAĆ JAKO
PŁYTY ŻELBETOWE gr. 10 cm ZBROJONE
o 12 AIII co 15 cm, PRĘTY ROZDZIELCZE o 6 A0
co 30 cm. POZOSTAŁĄ PRZESTRZEŃ DO
WYSOKOŚCI STROPU WYPEŁNIĆ GAZOBETONEM.

TERIVA	l = 330	cm	szt.	8
TERIVA	l = 540	cm	szt.	32
TERIVA	l = 600	cm	szt.	41

STROP NAD PIETRZEWIĄ

[illegible]