


BETON B15, B25
STAL AIII, A0

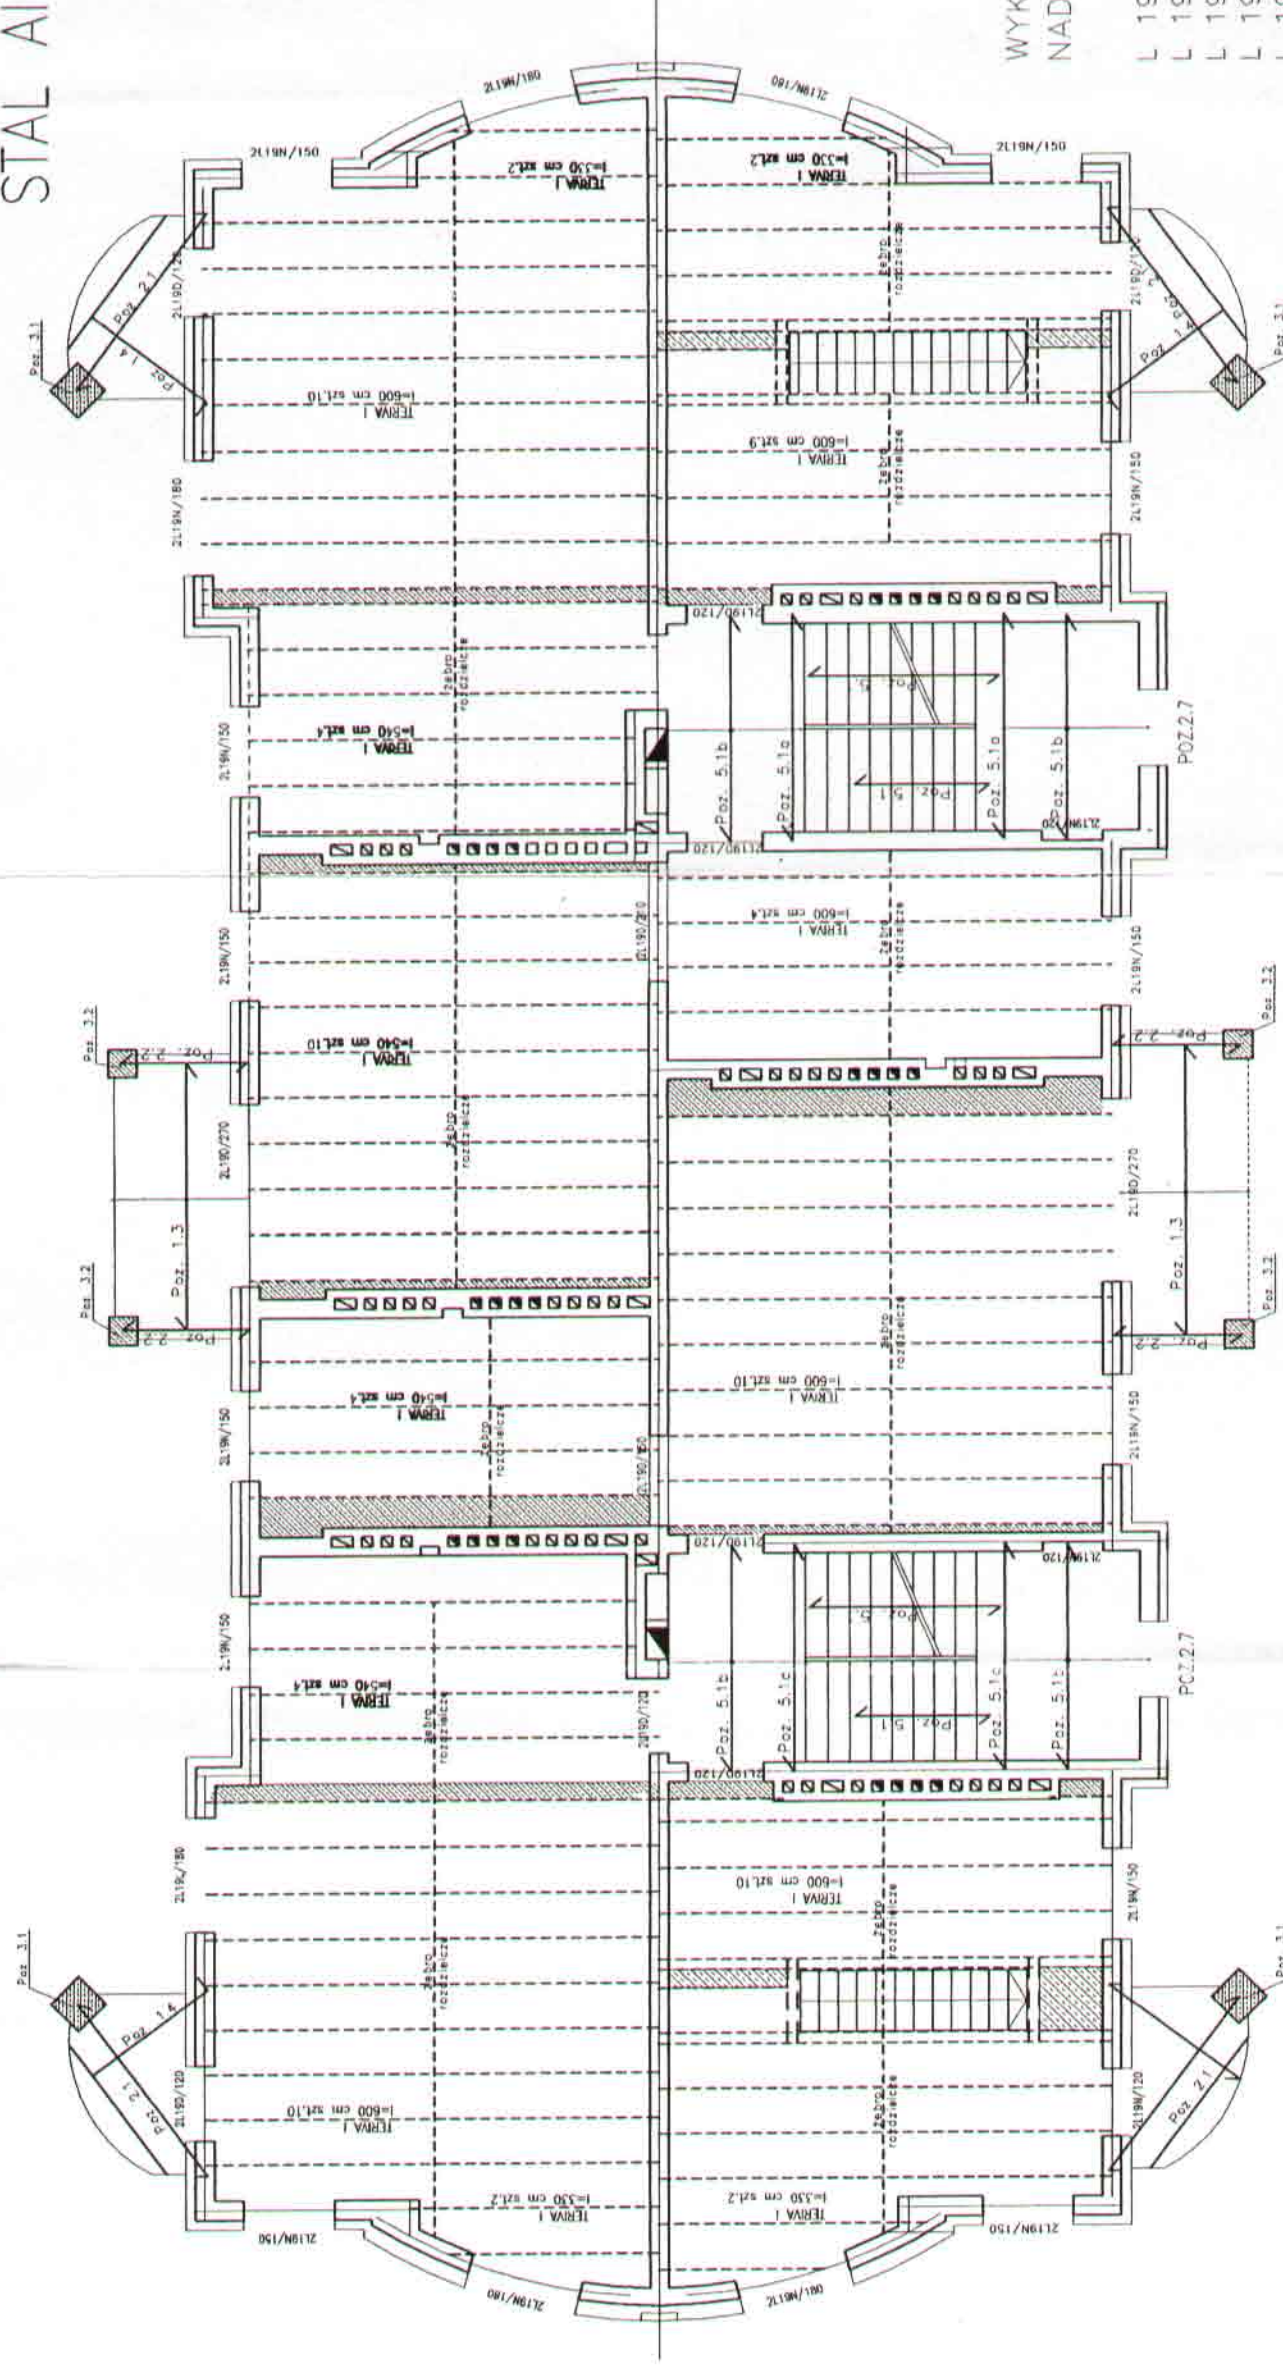

WYKAZ BELEK
NADPROŻOWYCH:

| | | |
|------|-------|---------|
| L 19 | N/150 | szt. 24 |
| L 19 | N/180 | szt. 12 |
| L 19 | D/120 | szt. 20 |
| L 19 | D/150 | szt. 2 |
| L 19 | D/210 | szt. 2 |
| L 19 | D/270 | szt. 4 |

WYLEWKI W STROPACH WYKONAĆ JAKO
PŁYTY ŻELBETOWE gr. 10 cm ZBROJONE
o 12 AIII co 15 cm, PRĘTY ROZDZIELCZE o 6 A0
co 30 cm. POZOSTAŁĄ PRZESTRZEŃ DO
WYSOKOŚCI STROPU WYPEŁNIĆ GAZOBETONEM.

| | | | | | |
|--------|---|------|----|------|----|
| TERIVA | I | =330 | cm | szt. | 8 |
| TERIVA | I | =540 | cm | szt. | 32 |
| TERIVA | I | =600 | cm | szt. | 44 |
| TERIVA | I | =180 | cm | szt. | 2 |

STROP NAD PIĘTREM

| | | |
|------------------------------------|---|---|
| | IMIE I NAZWISKO FRANCISZKA KUSIAK UMC.8282-11/13/90 | POPIS KUBIAK 63-300 Płaskie ul. Stenica 14 TEL.62 5081679 |
| PROJEKTANT: SPEC. MONT.-KONSTR. | ANNA CHOSIELM TOMASZ KUSIAK 5/PM/90 | STUDIO BUDOWA Tomasz Kubiak 63-300 Płaskie ul. Stenica 14 TEL.62 5081679 |
| ASISTENT: SPEC. MONT.- | | Natęko Węgrzyn: STROP NAD 1 PIĘTREM |
| PROJEKTANT: SPEC. KONSTR. | KARMEK BIALCZAK 2452/95 | BUDOWNEK NR 2 I 4 Osiedle: 200 UM 555 Skala: 1:100 |
| SPRAWDZIEL: | | Adres: Budowy: PZASKA NR 20097072200972-PL-STEIN-92/0002 Inwestor: PTBS SP Z O.O. Najm.: 8 |