
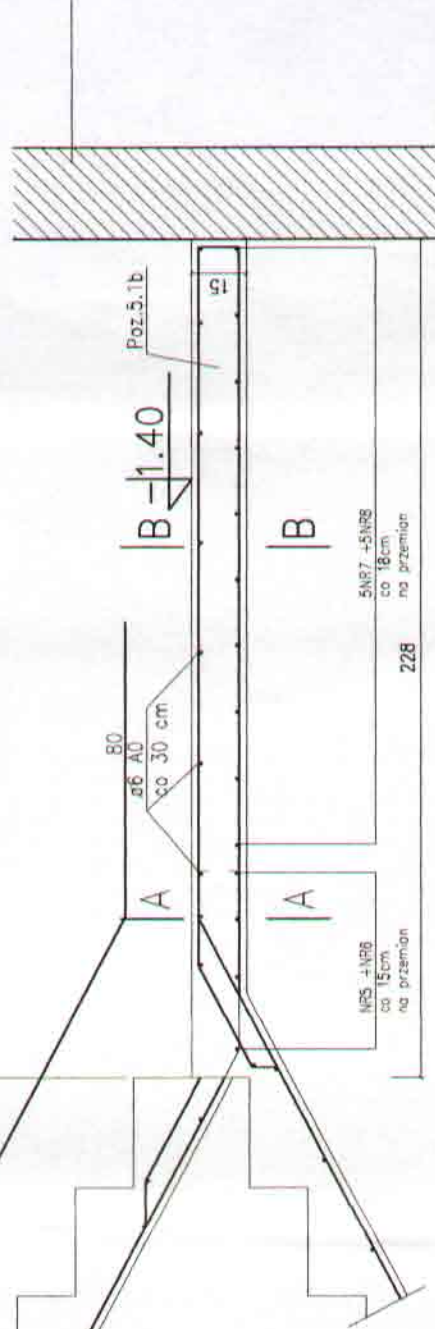


A - A (B - B)

SCHODY NA PIĘTRA POZ.5.1

skala 1 : 20

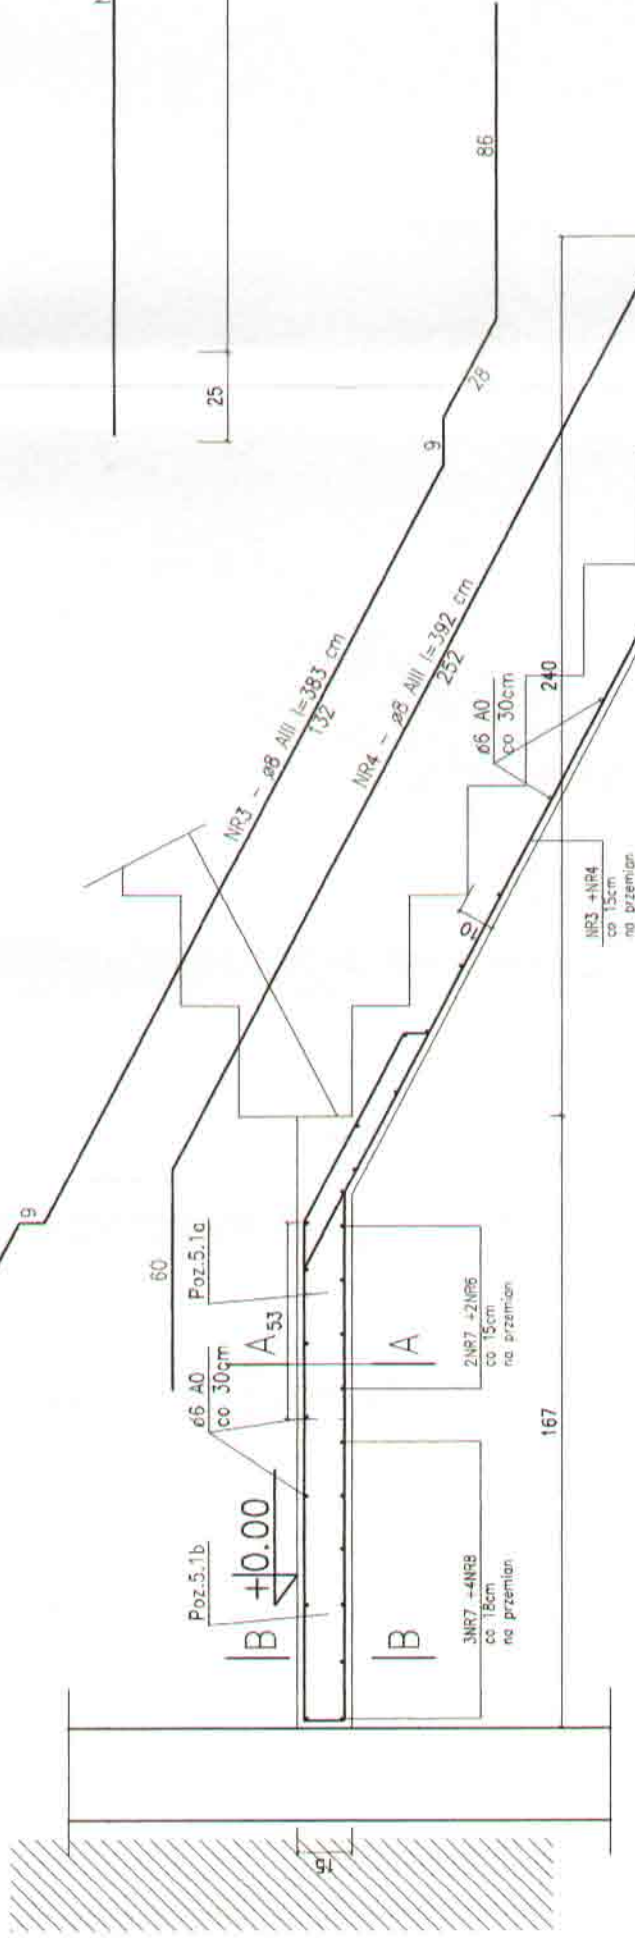

BETON B15
STAL AIII, A0

79
Pleszew
63-300 Pleszew, ul. Poznańska 63, tel. 7421 678

PROJEKTANT: SPEC. ARCHIT.-KONSTR.	IMIĘ I NAZWISKO FRANCISZEK KUBIAK UAN.8386-117.118/90	OPIS PROJEKT BUDOWY STUDIO BUDOWA	63-300 Pleszew, ul. Poznańska 63, tel. 7421 678
ASISTENT: SPEC. ARCHIT.	ANNA GROBELNA	Nazwa rysunku: POZ.5.1	Obiekt: BUDYNEK NR 2 I 4
PROJEKTANT: SPEC. KONSTR.	TOMASZ KUBIAK 51/PW/99	KUBIAK	Skala: 1:20
SPRAWDZIŁ:	KATMERZ BATAŁCZAK 2452/90	Adres budowy: Inwestor:	DZIAŁKA NR 2066/102996724 PLESZEW.02/03 PTBS SP Z O.O.
		Adres inwestora:	UL.FABRYCZNA 5 PLESZEW