




# ZMIANA STUDIUM UWARUNKOWAŃ I KIERUNKÓW ZAGOSPODAROWANIA PRZESTRZENNEGO GMINY PLESZEW KIERUNKI ROZWOJU

SKALA 1:25 000

ZALĄCZNIK NR 1 DO UCHWAŁY NR  
RADY MIEJSKIEJ W PLESZEWIE  
Z DNIA .....

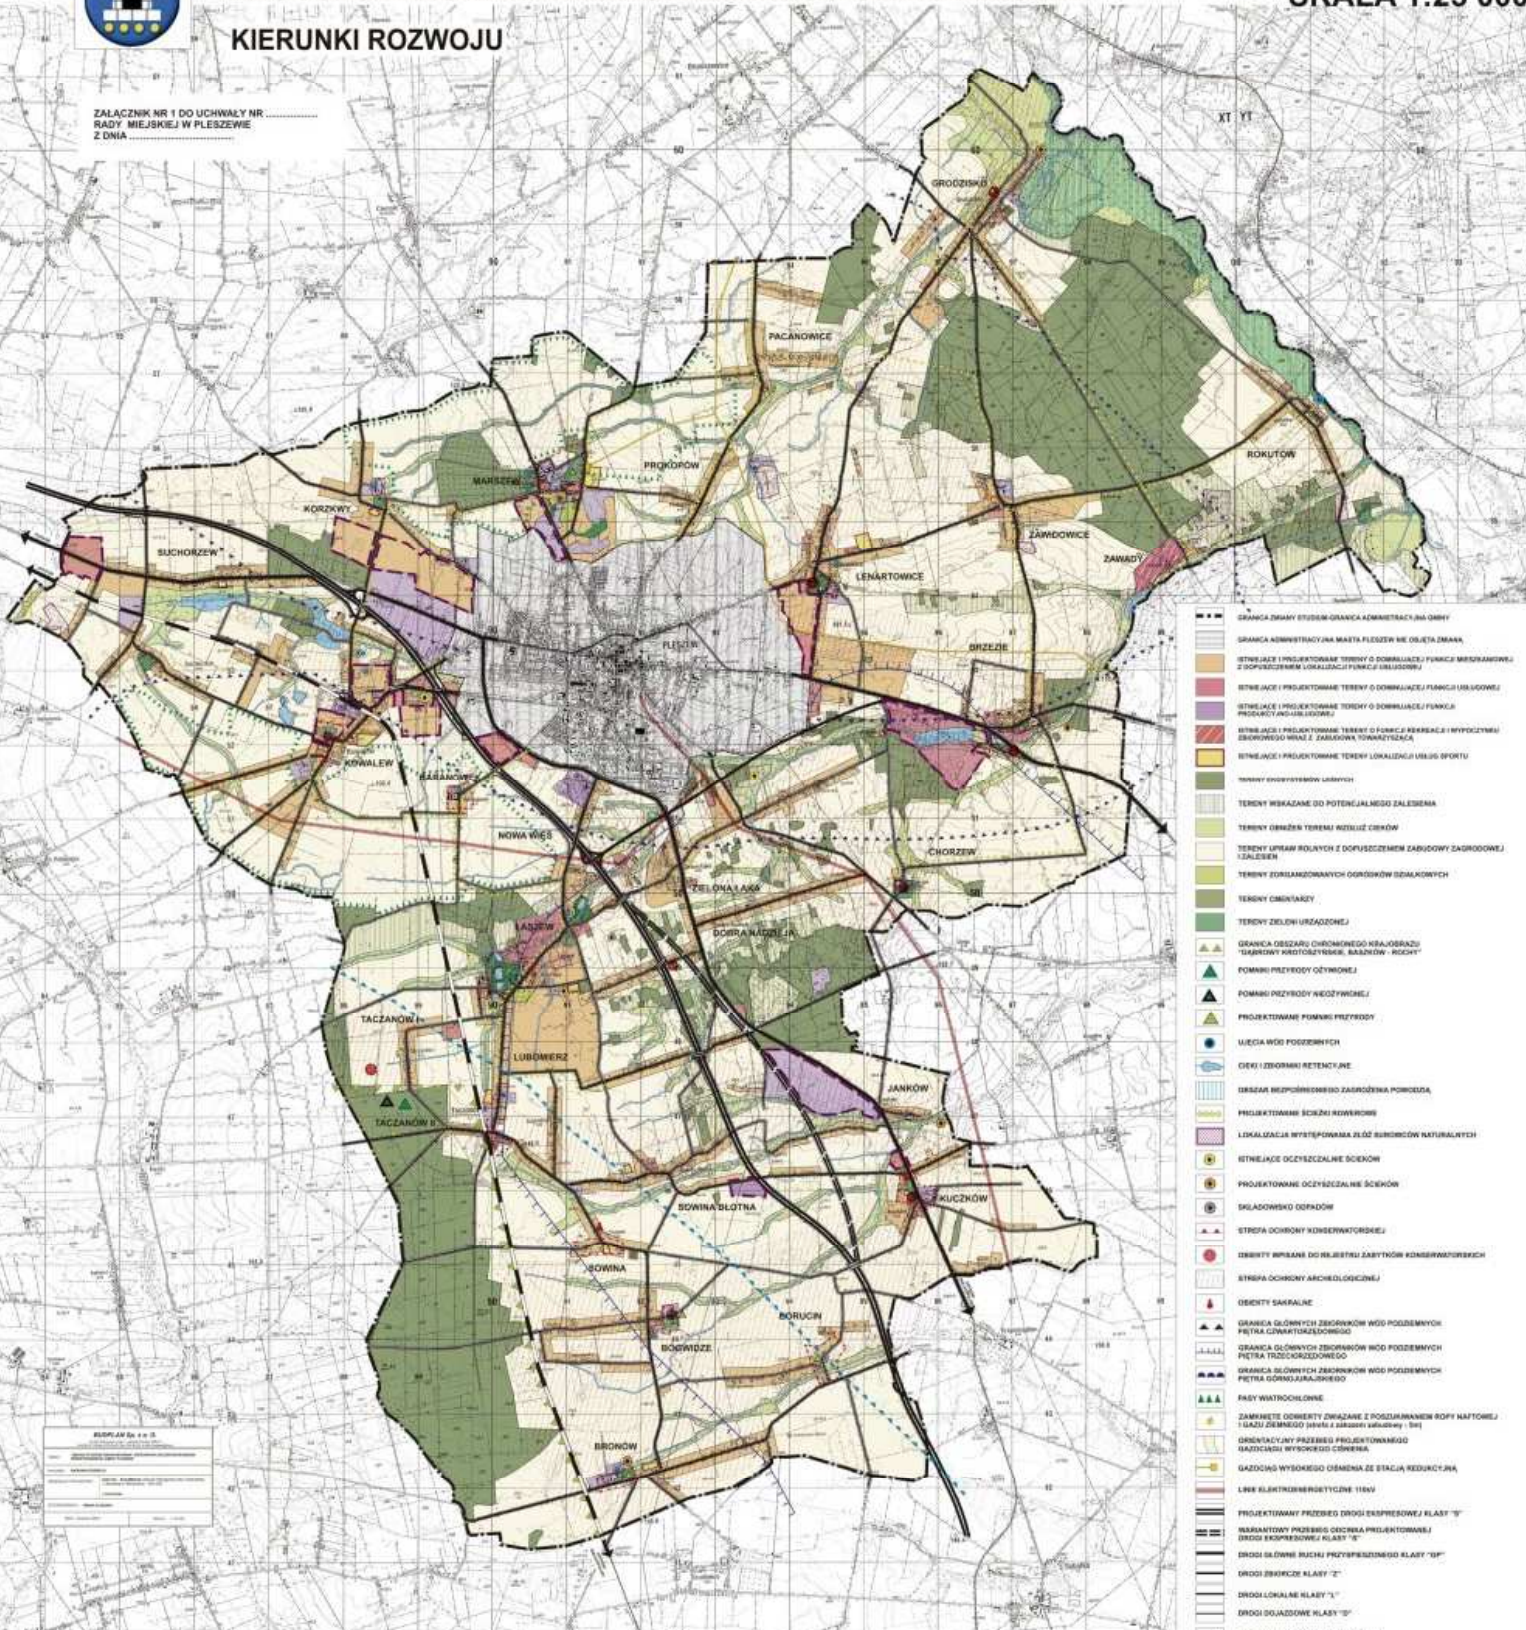

- GRANICA STUDIUM GRANICA ADMINISTRACYJNA ODRY
- GRANICA ADMINISTRACYJNA MIASTA PLESZEW WIE OBIĘTA ZMIANA
- STREŻENIE I PROJEKTOWANE TERENY O DOMNIAJĄCEJ FUNKCJI MIESZKANIOWEJ I DOPIWZLECENIEM LOKALIZACJI FUNKCJI USŁUGOWEJ
- STREŻENIE I PROJEKTOWANE TERENY O DOMNIAJĄCEJ FUNKCJI PRZEMYSŁOWEJ I USŁUGOWEJ
- STREŻENIE I PROJEKTOWANE TERENY O FUNKCJI REKREACJI I WYPoczynku ZBIOROWOŚCI WIAZ I ZABUDOWA TORNIOWYSCA
- STREŻENIE I PROJEKTOWANE TERENY LOKALIZACJI ULUBISZKOWEJ
- TERENY ODRYBYTOWEJ USŁUGOWEJ
- TERENY WSKAZANE DO POTENCJALNEGO ZALEŻENIA
- TERENY OGRANICZONE TERENY KONTROLI CIENKÓW
- TERENY UPRAMIANIOWANE I DOPIWZLECENIEM ZARZĄDOWY ZAGOSPODARWY LEŻĄCE
- TERENY ZORZEMKOWANYCH OGRODÓW SIŁKOWYCH
- TERENY OMIJAZDY
- TERENY ZIELONY URZĄDOWEJ
- GRANICA OBSZARU CHRONIONEGO KRAJOBRAZU "GARDNÓW PROTOKOZYSCA, BAZÓWÓW - ROKIT" POMIAMI PRZYRODY OCHRONNEJ
- POMIAMI PRZYRODY NIEOCHRONNEJ
- PROJEKTOWANE POMIAMI PRZYRODY
- ŁĄCZKA WÓD PODZIEMNYCH
- CIĘKI I ZBIORNIKI RETENCYJNE
- OBZAR WSPÓLNOTNEGO ZAGOSPODARWY POWODZA
- PROJEKTOWANE SIĆKI KOWROWE
- LOKALIZACJA WYSTĘPOWANA JŁÓD SIŁKÓW NATURALNYCH
- STREŻENIE OCZEPCZALNE SCENÓW
- PROJEKTOWANE OCZEPCZALNE SCENÓW
- SKŁADOWISKA ODPADÓW
- STREFA OCHRONY KONSERWATORSKIEJ
- ZBIORY WPIRANE DO REJSTRU ZABYTKÓW KONSERWATORSKICH
- STREFA OCHRONY ARCHEOLOGICZNEJ
- OBIEKTY SAKRALNE
- GRANICA GŁÓWNYCH ZBIORÓW WÓD PODZIEMNYCH PIĘTRA CZYNOWYSCA
- GRANICA GŁÓWNYCH ZBIORÓW WÓD PODZIEMNYCH PIĘTRA TRZECIOWYSCA
- GRANICA GŁÓWNYCH ZBIORÓW WÓD PODZIEMNYCH PIĘTRA CZYNOWYSCA
- FASY WATROCHOWE
- ZAMKNIĘTE OBIEKTY ZWIĄZANE Z POSZARUNKIEM ROPY NAFTOWEJ I SĄDZI ZBIORÓW WIAZ I ZBIORY USŁUGOWE 100
- ORIENTACYJNY PRZEBIEG PROJEKTOWANEGO NAZDZIAGU WYSOKIEGO CIĘMENA
- GAZDZIAG WYSOKIEGO CIĘMENA ZE STACJĄ REDUKCYJNĄ
- LINE ELEKTROENERGETYCZNE 110KV
- PROJEKTOWANY PRZEBIEG DROGI ESPRESOWEJ KLASY "B"
- WARIANTOWY PRZEBIEG CIEKRA PRELIMINARNEJ / DROGI KONTROLNEJ KLASY "B"
- DROGI O DWAJ RUCZAJ PRZYWZRODZONE KLASY "B"
- DROGI ZBIOROWE KLASY "B"
- DROGI LOKALNE KLASY "B"
- DROGI DOJAZDOWE KLASY "B"
- TEREN ZAMKNIĘTY - LINE KOLEJOWA
- PRZEBIEG KOLEJNY WĄSKOTOROWEJ
- GRANICE TERENÓW WYKAZANYCH DO SPORZĄDZENIA BEZCENOWEGO PLANU ZAGOSPODAROWANIA PRZESTRZENNEGO
- PROJEKTOWANA PRZEPRAWA MISTOWA

KLASZAN Sp. z o.o.  
ul. ...  
Pleszew