


Biblioteka Publiczna Miasta i Gminy
ul. Kolejowa 63-300 Pleszew
PARTER

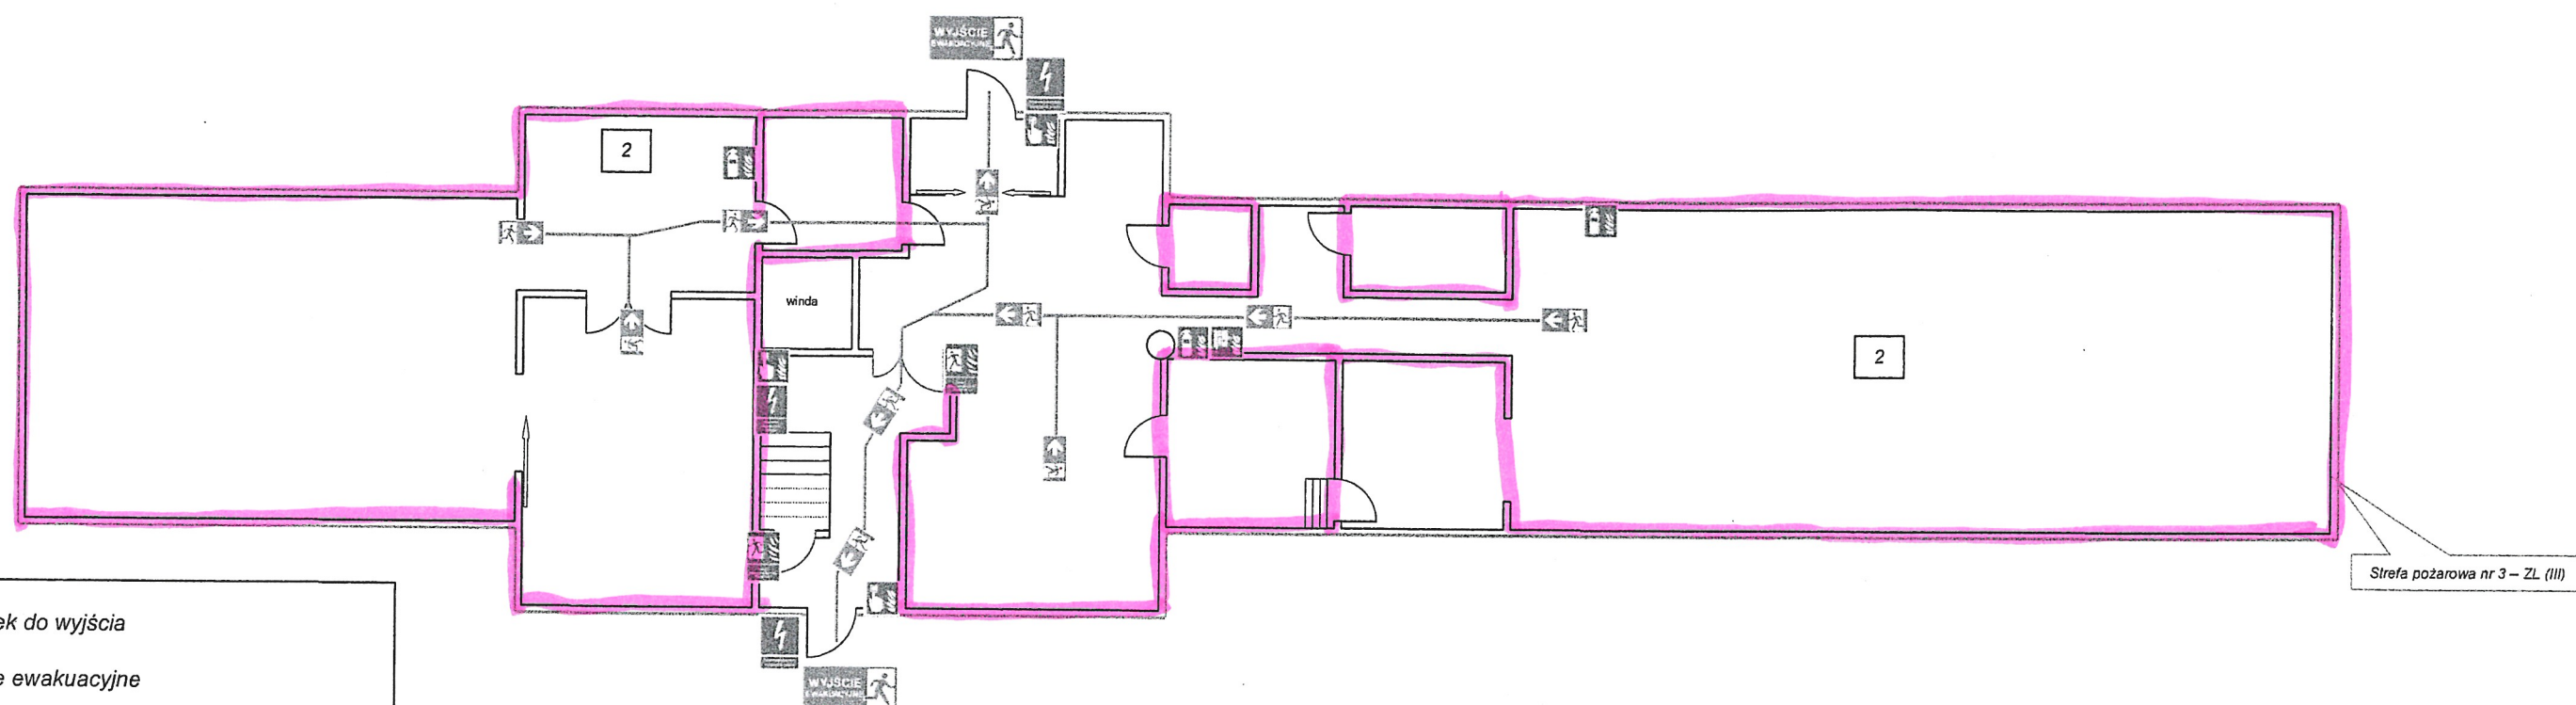

-  Kierunek do wyjścia
-  Wyjście ewakuacyjne
-  Hydrant wewnętrzny W25
-  Gašnica
-  Przycisk przeciwpożarowy ROP, otwieranie klap dymowych
-  2 Ilość osób w pomieszczeniu
-  Drzwi przeciwpożarowe
-  Przeciwpożarowy wyłącznik prądu
-  Główny wyłącznik prądu
-  Miejsce lokalizacji instrukcji bezpieczeństwa pożarowego

UWAGA !

W budynku znajduje się instalacja gazu ziemnego do zasilania kotła grzewczego. Gaz ziemny jest gazem palnym, lżejszym od powietrza, tworzącym mieszaniny wybuchowe w mieszaninie z powietrzem, niebezpiecznie reaguje z silnymi utleniaczami

Ilość kondygnacji nadziemnych – 3
Ilość kondygnacji podziemnych – 1
Kategoria zagrożenia ludzi – ZL III
Powierzchnia użytkowa budynku – 1074,3m²
Kubatura budynku – 5209,96m³
Wysokość budynku – 13,085m
Ilość stref pożarowych – 3
Budynek średniowysoki – „SW”
Maksymalna ilość osób w budynku – ok. 11
Ilość osób na parterze – 4