

Znak: GK. 7234. 71 .2014.DA

Prezes Urzędu Komunikacji  
Elektronicznej  
ul. Kasprzaka 18/20  
01-211 Warszawa

Na podstawie art. 39 ust. 6a ustawy z dnia 21 marca 1985r. o drogach publicznych (Dz. U. z 2007r. Nr 19, poz. 115 ze zmianami) informuję, że przygotowywane jest niżej wymienione zadanie inwestycyjne:

- budowa drogi wraz z odwodnieniem w miejscowości Korzkwy - Kowalew”

W ramach inwestycji może powstać obowiązek wybudowania w pasie drogowym kanału technologicznego, o ile w ciągu 60 dni od daty umieszczenia niniejszej informacji na stronie internetowej, zgłosi się podmiot zainteresowany udostępnieniem takiego kanału. Kanał udostępniany jest na zasadach uregulowanych w art. 39 ust. 7 – 7F ustawy o drogach publicznych.

Zgłoszenie należy kierować na piśmie na adres

Urząd Miasta i Gminy w Pleszewie  
Wydział Gospodarki Komunalnej  
ul. Rynek 1  
63-300 Pleszew

Jak stanowi art. 4 pkt. 15a powołanej ustawy, kanał technologiczny to ciąg osłonowych elementów obudowy, studni kablowych oraz innych obiektów lub urządzeń służących umieszczeniu lub eksploatacji :


- a. urządzeń infrastruktury technicznej związanych z potrzebami ruchu drogowego,
- b. linii telekomunikacyjnych wraz z zasilaniem oraz linii energetycznych, niezwiązanych z potrzebami zarządzania drogami lub potrzebami ruchu drogowego.

Informuję ponadto, że w myśl art. 39 ust. 6b ustawy o drogach publicznych, podmiot, który zgłosi zainteresowanie udostępnieniem przez zarządcę drogi kanału technologicznego, a następnie po jego wybudowaniu nie złoży oferty (zawarcia umowy najmu lub dzierżawy kanału), jest obowiązany zwrócić zarządcy drogi koszty wybudowania kanału technologicznego, o ile nie udostępniono tego kanału innym podmiotom.

Niniejsza informacja zostaje podana do publicznej wiadomości na stronie internetowej Urzędu Miasta i Gminy Pleszew [bip.pleszew](http://bip.pleszew) oraz przesłana do wiadomości Urzędu Komunikacji Elektronicznej [uke@uke.gov.pl](mailto:uke@uke.gov.pl)

**BURMISTRZ**

*dr Marian Adomek*

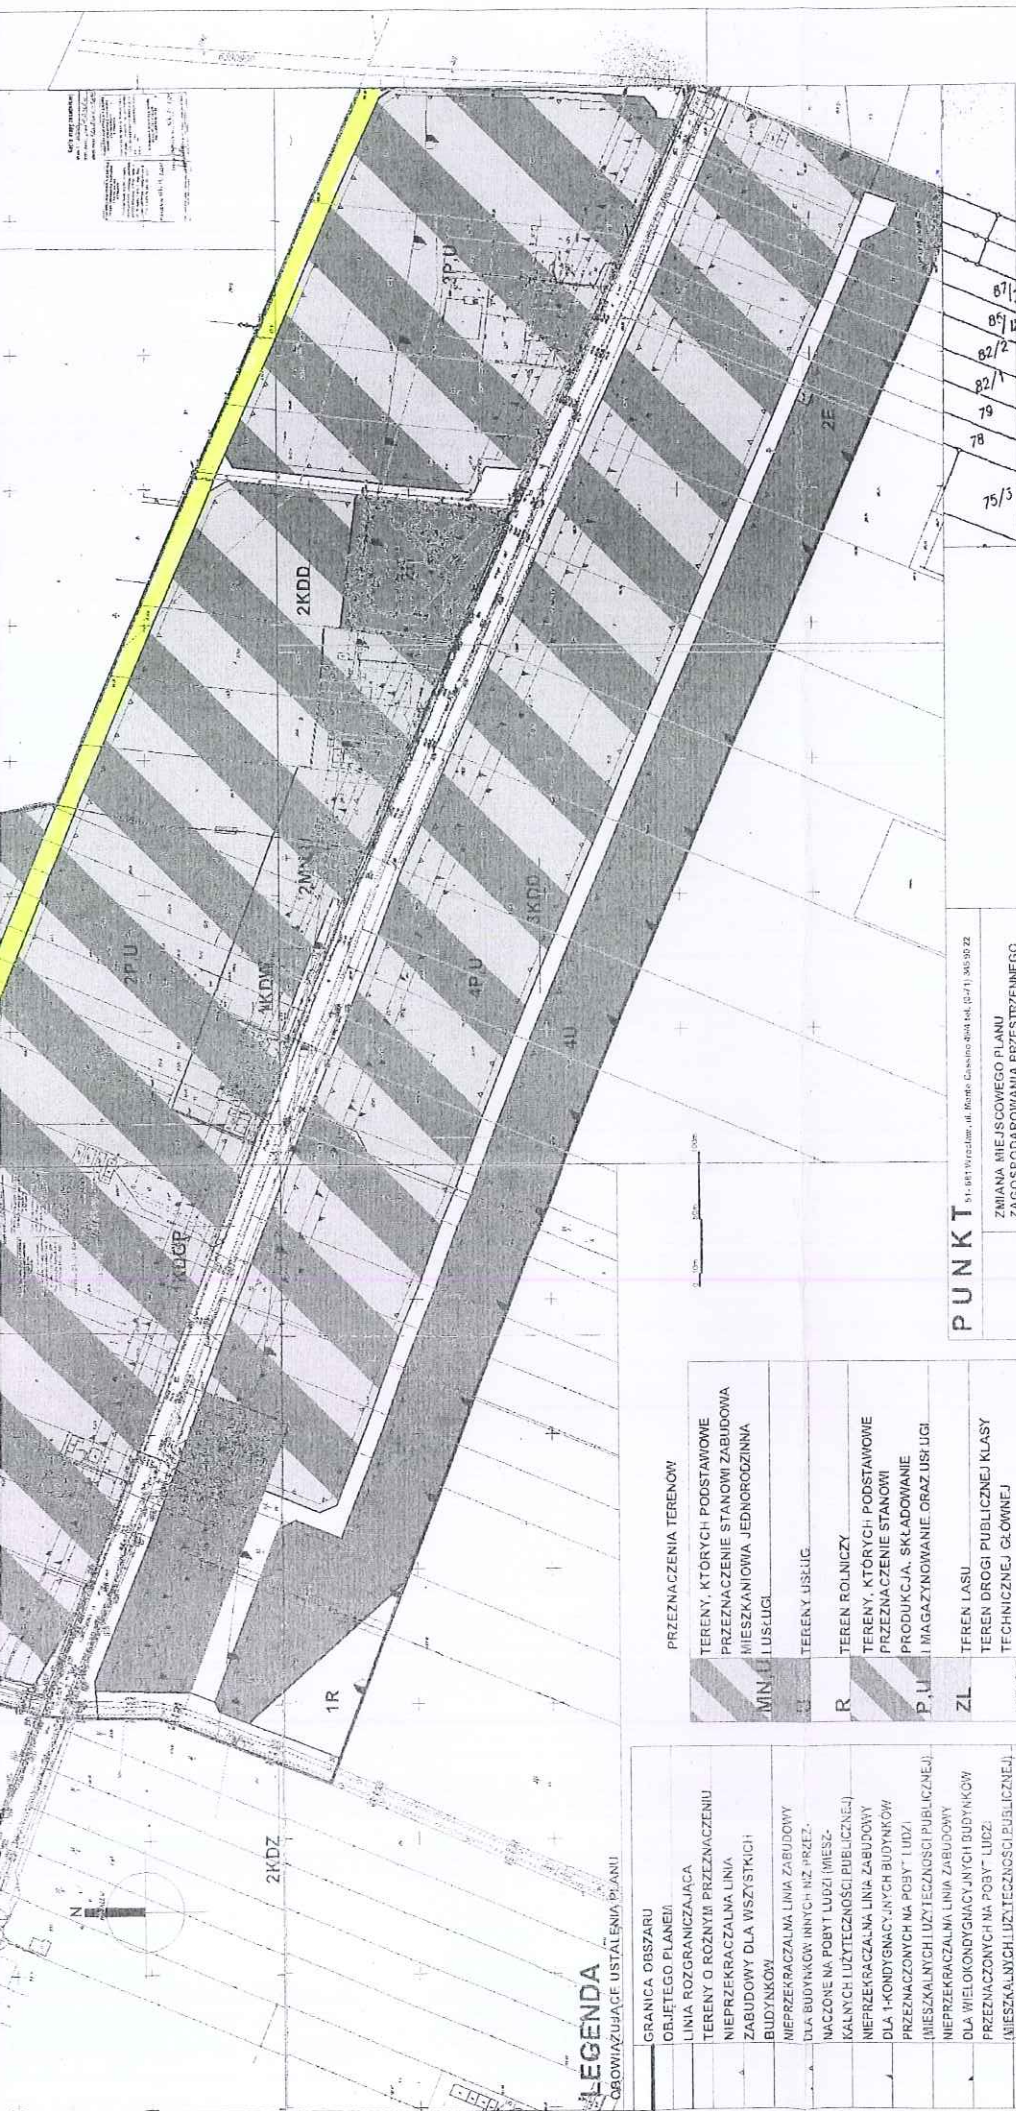

**LEGENDA**

OBOWIAZUJĄCE USTALENIA PLANU

	GRANICA OBSZARU ORYGINALNEGO PLANU
	LINIA ROZGRANICZAJĄCA TERENY O RÓŻNYM PRZEZNACZENIU
	NIEPRZEKRACZALNA LINIA ZABUDOWY DLA WSZYSTKICH BUDYNKÓW
	NIEPRZEKRACZALNA LINIA ZABUDOWY DLA BUDYNKÓW INNYCH NIŻ PRZEZ- NACZONE NA POBYT LUDZI (MIESZ- KALNYCH I UŻYTECZNOŚCI PUBLICZNEJ)
	NIEPRZEKRACZALNA LINIA ZABUDOWY DLA 1-KONDYGNACYJNYCH BUDYNKÓW PRZEZNACZONYCH NA POBYT LUDZI (MIESZKALNYCH I UŻYTECZNOŚCI PUBLICZNEJ)
	NIEPRZEKRACZALNA LINIA ZABUDOWY DLA WIELOKONDYGNACYJNYCH BUDYNKÓW PRZEZNACZONYCH NA POBYT LUDZI (MIESZKALNYCH I UŻYTECZNOŚCI PUBLICZNEJ)
	NIEPRZEKRACZALNA LINIA ZABUDOWY DLA WSZYSTKICH BUDYNKÓW PRZEZNACZONYCH NA POBYT LUDZI (MIESZKALNE I UŻYTECZNOŚCI PUBLICZNEJ)
	GRANICA STREFY WYSTĘPOWAŃ ZABYTKÓW ARCHEOLOGICZNYCH PRZEBIEG MAPOWITRZNEJ LINII ENERGETYCZNEJ, ŚREDNIEGO NAPIĘCIA WRAZ Z PASEM TERENU OCHRONNEGO

	PRZEZNACZENIE TERENÓW
	TERENY, KTÓRYCH PODSTAWOWE PRZEZNACZENIE STANOWI ZABUDOWA MIESZKANIOWA JEDNOROCZINNA I USŁUGI
	TERENY USŁUG
	TEREN ROLNICZY
	TERENY, KTÓRYCH PODSTAWOWE PRZEZNACZENIE STANOWI PRODUKCJA, SKŁADOWANIE I MAGAZYNOWANIE ORAZ USŁUGI
	TEREN LASU
	TEREN DROGI PUBLICZNEJ KLASY TECHNICZNEJ GŁÓWNEJ RUCHU PRZYSPIESZONEGO
	TERENY DROG PUBLICZNYCH KLASY TECHNICZNEJ ZBIORCZEJ
	TERENY DROG PUBLICZNYCH KLASY TECHNICZNEJ DOJAZDOWEJ
	TEREN DROGI WĘWNETRZNEJ
	TERENY INFRASTRUKTURY TECHNICZNEJ - ELEKTROENERGETYKI

**PUNKT**

1:1-887/100000, ul. Kmieci, Ciekocin, pow. G. P. 1:1-887/100000 ZZ

ZMIANA MIEJSCOWEGO PLANU ZAGOSPODAROWANIA PRZESTRZENNEGO "SŁOZA JAROCINSKA" DLA CZĘŚCI WSI KOWALEW I KORZYKWY G.M. PLESZEW	
TEMAT	WYŁOŻENIE DO PUBLICZNEGO WGLADU
ETAP	ARCH. KATARZYNA GROCHOWSKA
PROJEKTANT	SKALA
ZESIŁOŁ	MGR INŻ. BARBARA ZAJDŁ-KIKUT
PROJEKTOWY	MGR AGATA IWANDOWICZ-PIPS
	1:2000

POZOSTAŁE OZNACZENIA GRAFICZNE

	GRANICA OBRĘBU WSI
	KOWALEW I KORZYKWY