




MIEJSCOWY PLAN ZAGOSPODAROWANIA PRZESTRZENNEGO DLA
TERENÓW POŁOŻONYCH W BARANÓWKU ORAZ W REJONIE ULIC
BOLESŁAWA CHROBREGO I KOŚCIELNEJ W KOWALEWIE, GMINA PLESZEW



WYRYS ZE STUDIUM UWARUNKÓW I KIERUNKÓW
ZAGOSPODAROWANIA PRZESTRZENNEGO GMINY PLESZEW

--- granica obszaru objętego planem skala 1 : 10 000

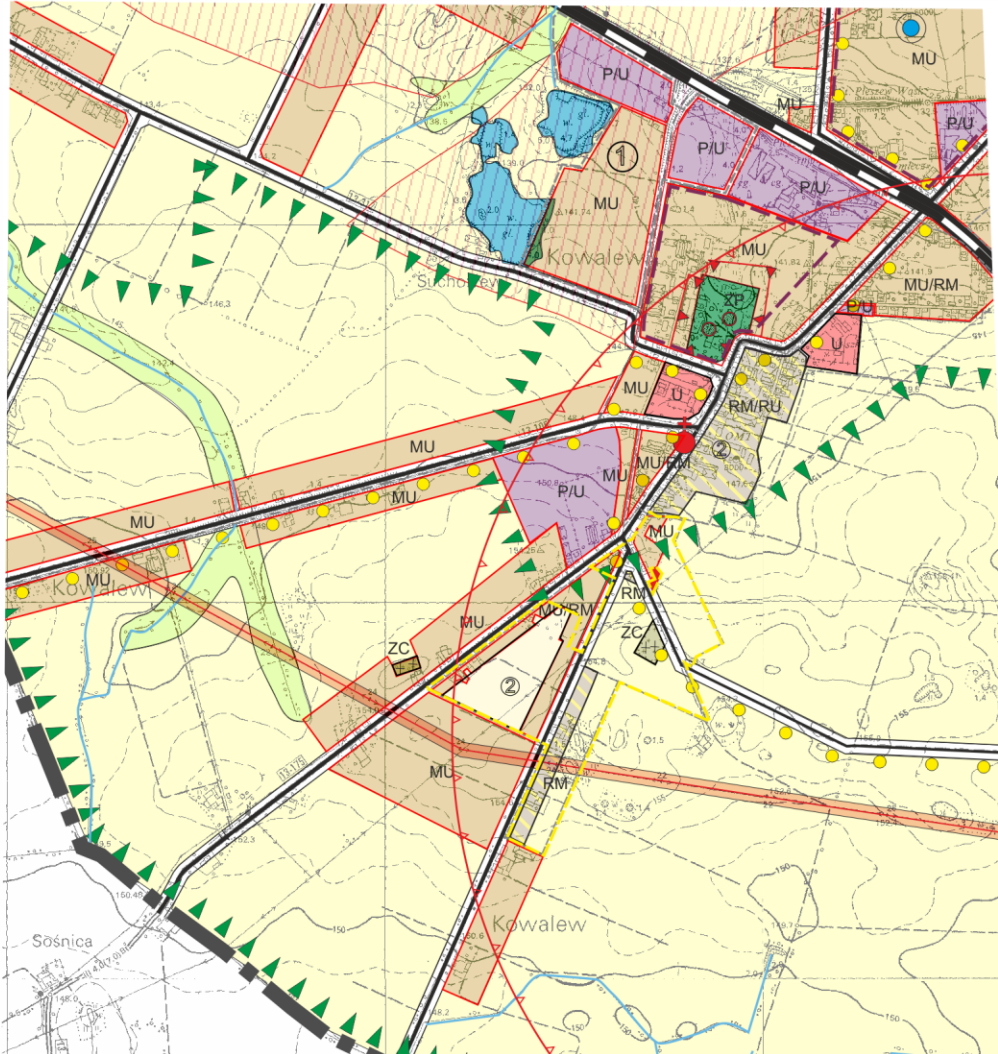

MN - TERENY ZABUDOWY MIESZKANIOWEJ JEDNORODZINNEJ
RM - TERENY ZABUDOWY ZAGRODOWEJ W GOSPODARSTWACH ROLNYCH, HODOWLANYCH I OGRÓDNICZYCH
ZC - CMENTARZ
KDL - TERENY DROGI PUBLICZNEJ KLASY LOKALNEJ
KDD - TERENY DROG PUBLICZNYCH KLASY DOJAZDOWEJ
WS - WODNOSTANOWISKO
--- granica obszaru objętego planem

OZNACZENIA

- GRANICA OPRACOWANIA MIEJSCOWEGO PLANU
--- NIEPRZEKACZALNA LINIA ZABUDOWY
--- LINIA ROZGRANICZAJĄCA TERENY O RÓŻNYM PRZEZNACZENIU LUB RÓŻNYCH ZASADACH ZAGOSPODAROWANIA
--- GRANICA STREFY OCHRONY SANITARNEJ CMENTARZA
MN - TEREN ZABUDOWY MIESZKANIOWEJ JEDNORODZINNEJ
RM - TERENY ZABUDOWY ZAGRODOWEJ W GOSPODARSTWACH ROLNYCH, HODOWLANYCH I OGRÓDNICZYCH
ZC - CMENTARZ
KDL - TEREN DROGI PUBLICZNEJ KLASY LOKALNEJ
KDD - TERENY DROG PUBLICZNYCH KLASY DOJAZDOWEJ
WS - WODNOSTANOWISKO
--- granica obszaru objętego planem
--- LINIA ELEKTROENERGETYCZNA ŚREDNIEGO NAPIĘCIA 15 KV Z OBSZAREM ODDZIAŁYWANIA OBIEKTU
--- LINIA ELEKTROENERGETYCZNA WYŚOKIEGO NAPIĘCIA 110 KV Z OBSZAREM ODDZIAŁYWANIA OBIEKTU

OZNACZENIA INFORMACYJNE NIE BĘDĄCE USTALENIAMI PLANU
--- ORIENTACYJNE PODZIAŁY NA DZIAŁKI BUDOWLANE



skala 1 : 1000

0 50 m 100 m

załącznik nr 4
do Uchwały Nr
Rady Miejskiej w Pleszewie
z dnia
ogłoszonej w Dz. Urz. Woj. Wkp.
poz. z dnia