




MIESZKANIE NR 3

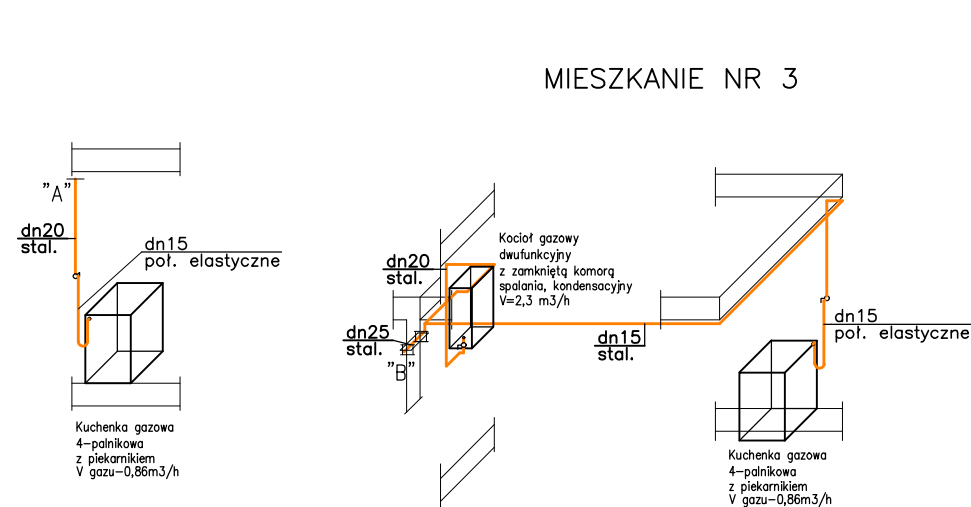


MIESZKANIE NR 1

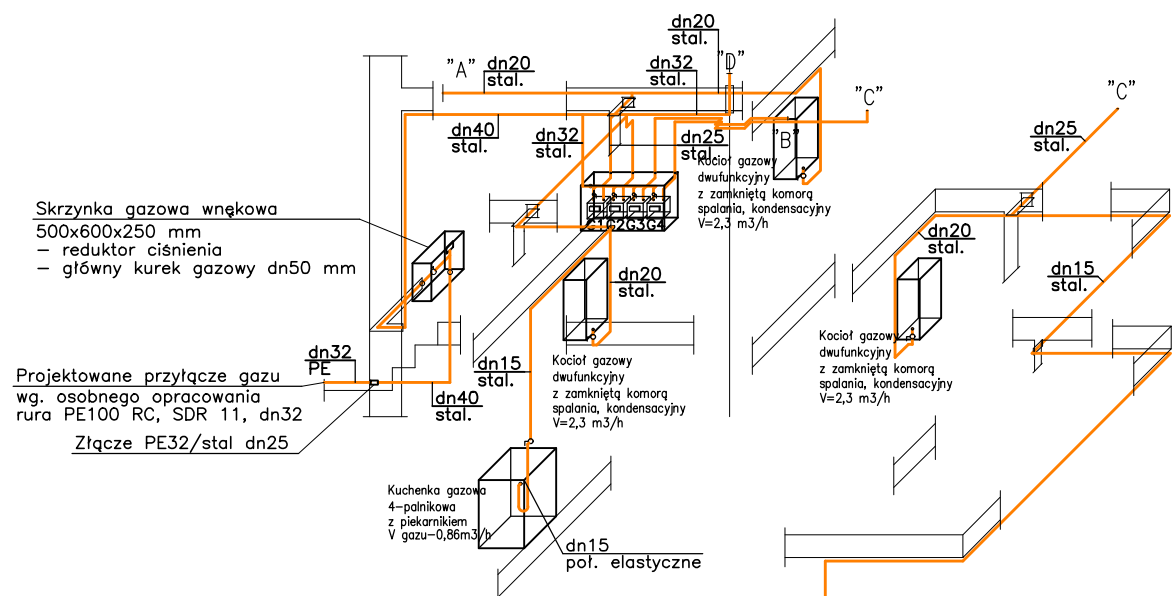


MIESZKANIE NR 2

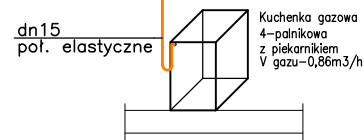


MIESZKANIE NR 4

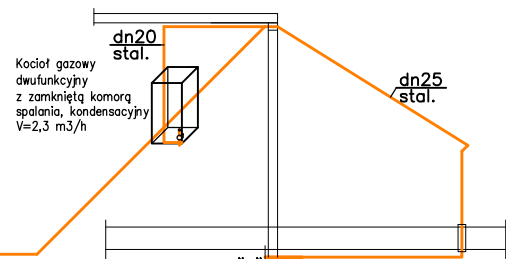


MIESZKANIE NR 9

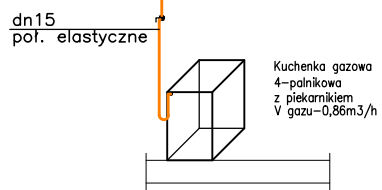


MIESZKANIE NR 7

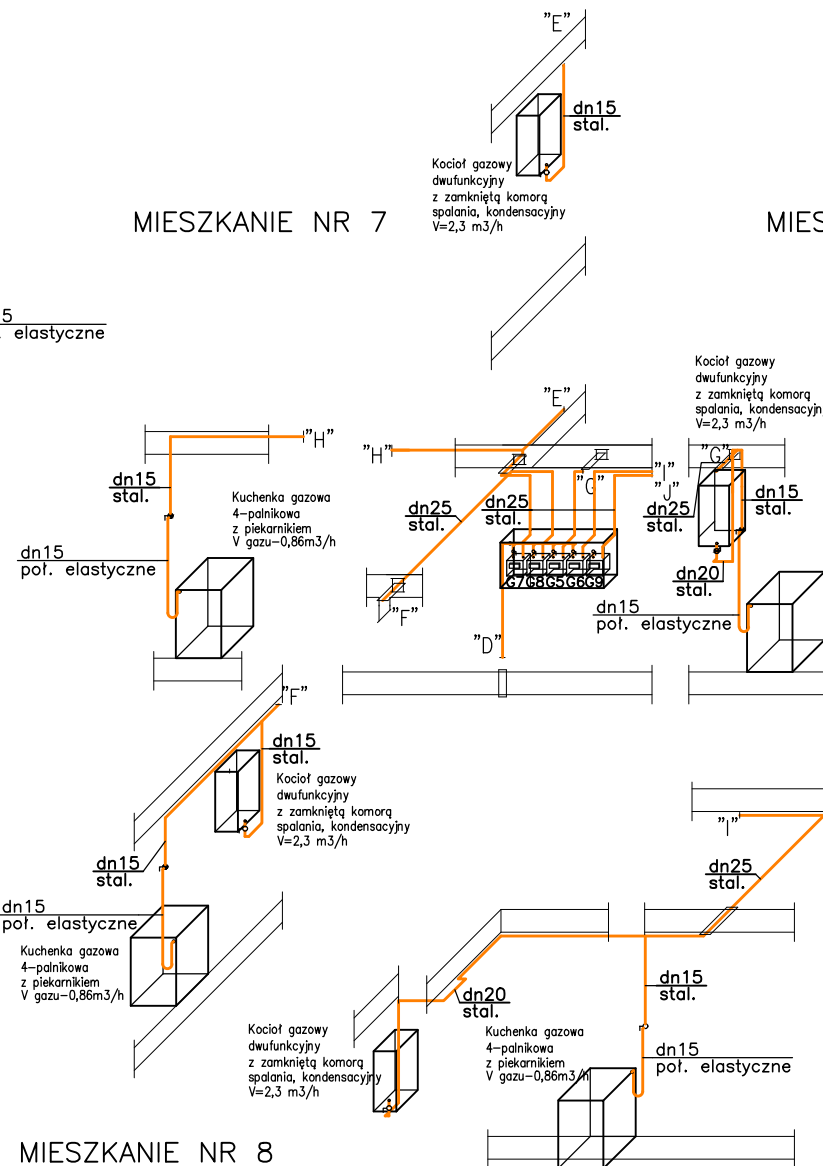


MIESZKANIE NR 8

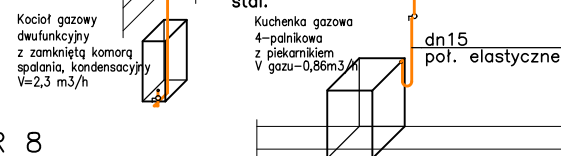

MIESZKANIE NR 5

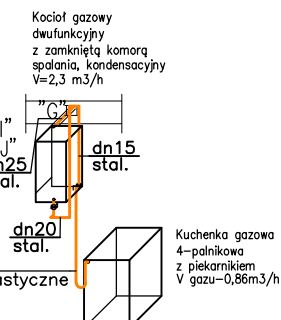

MIESZKANIE NR 6

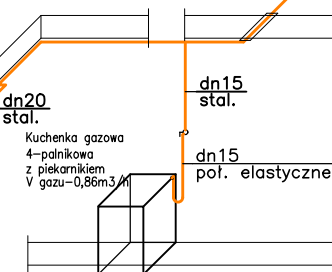

INWESTOR	WSPÓLNOTA MIESZKANIOWA	
ADRES	ul. Sienkiewicza 40, 63-300 Pleszew	
PROJEKTANT	mgr inż. Jarosław Szymczak WKP/0408/PWOS/17	Nr rys. 4
		Skala: 1:100
SPRAWDZIŁ	mgr inż. Daria Grzesiak 124/DOŚ/12	DATA: 02. 2020r.
ASYSTENT PROJEKTANTA	mgr inż. Wioleta Orzechowska	BRANŻA: SANITARNA
USŁUGI TECHNICZNE W BUDOWNICTWIE Jarosław Szymczak Os. Konstytucji 3 Maja 28/40, 63-200 Jarocin		

Skrzynka gazowa wngkowa
500x600x250 mm
- reduktor ciśnienia
- główny kurek gazowy dn50 mm

Projektowane przyłącze gazu
wg. osobnego opracowania
rura PE100 RC, SDR 11, dn32
Złącze PE32/stal dn25