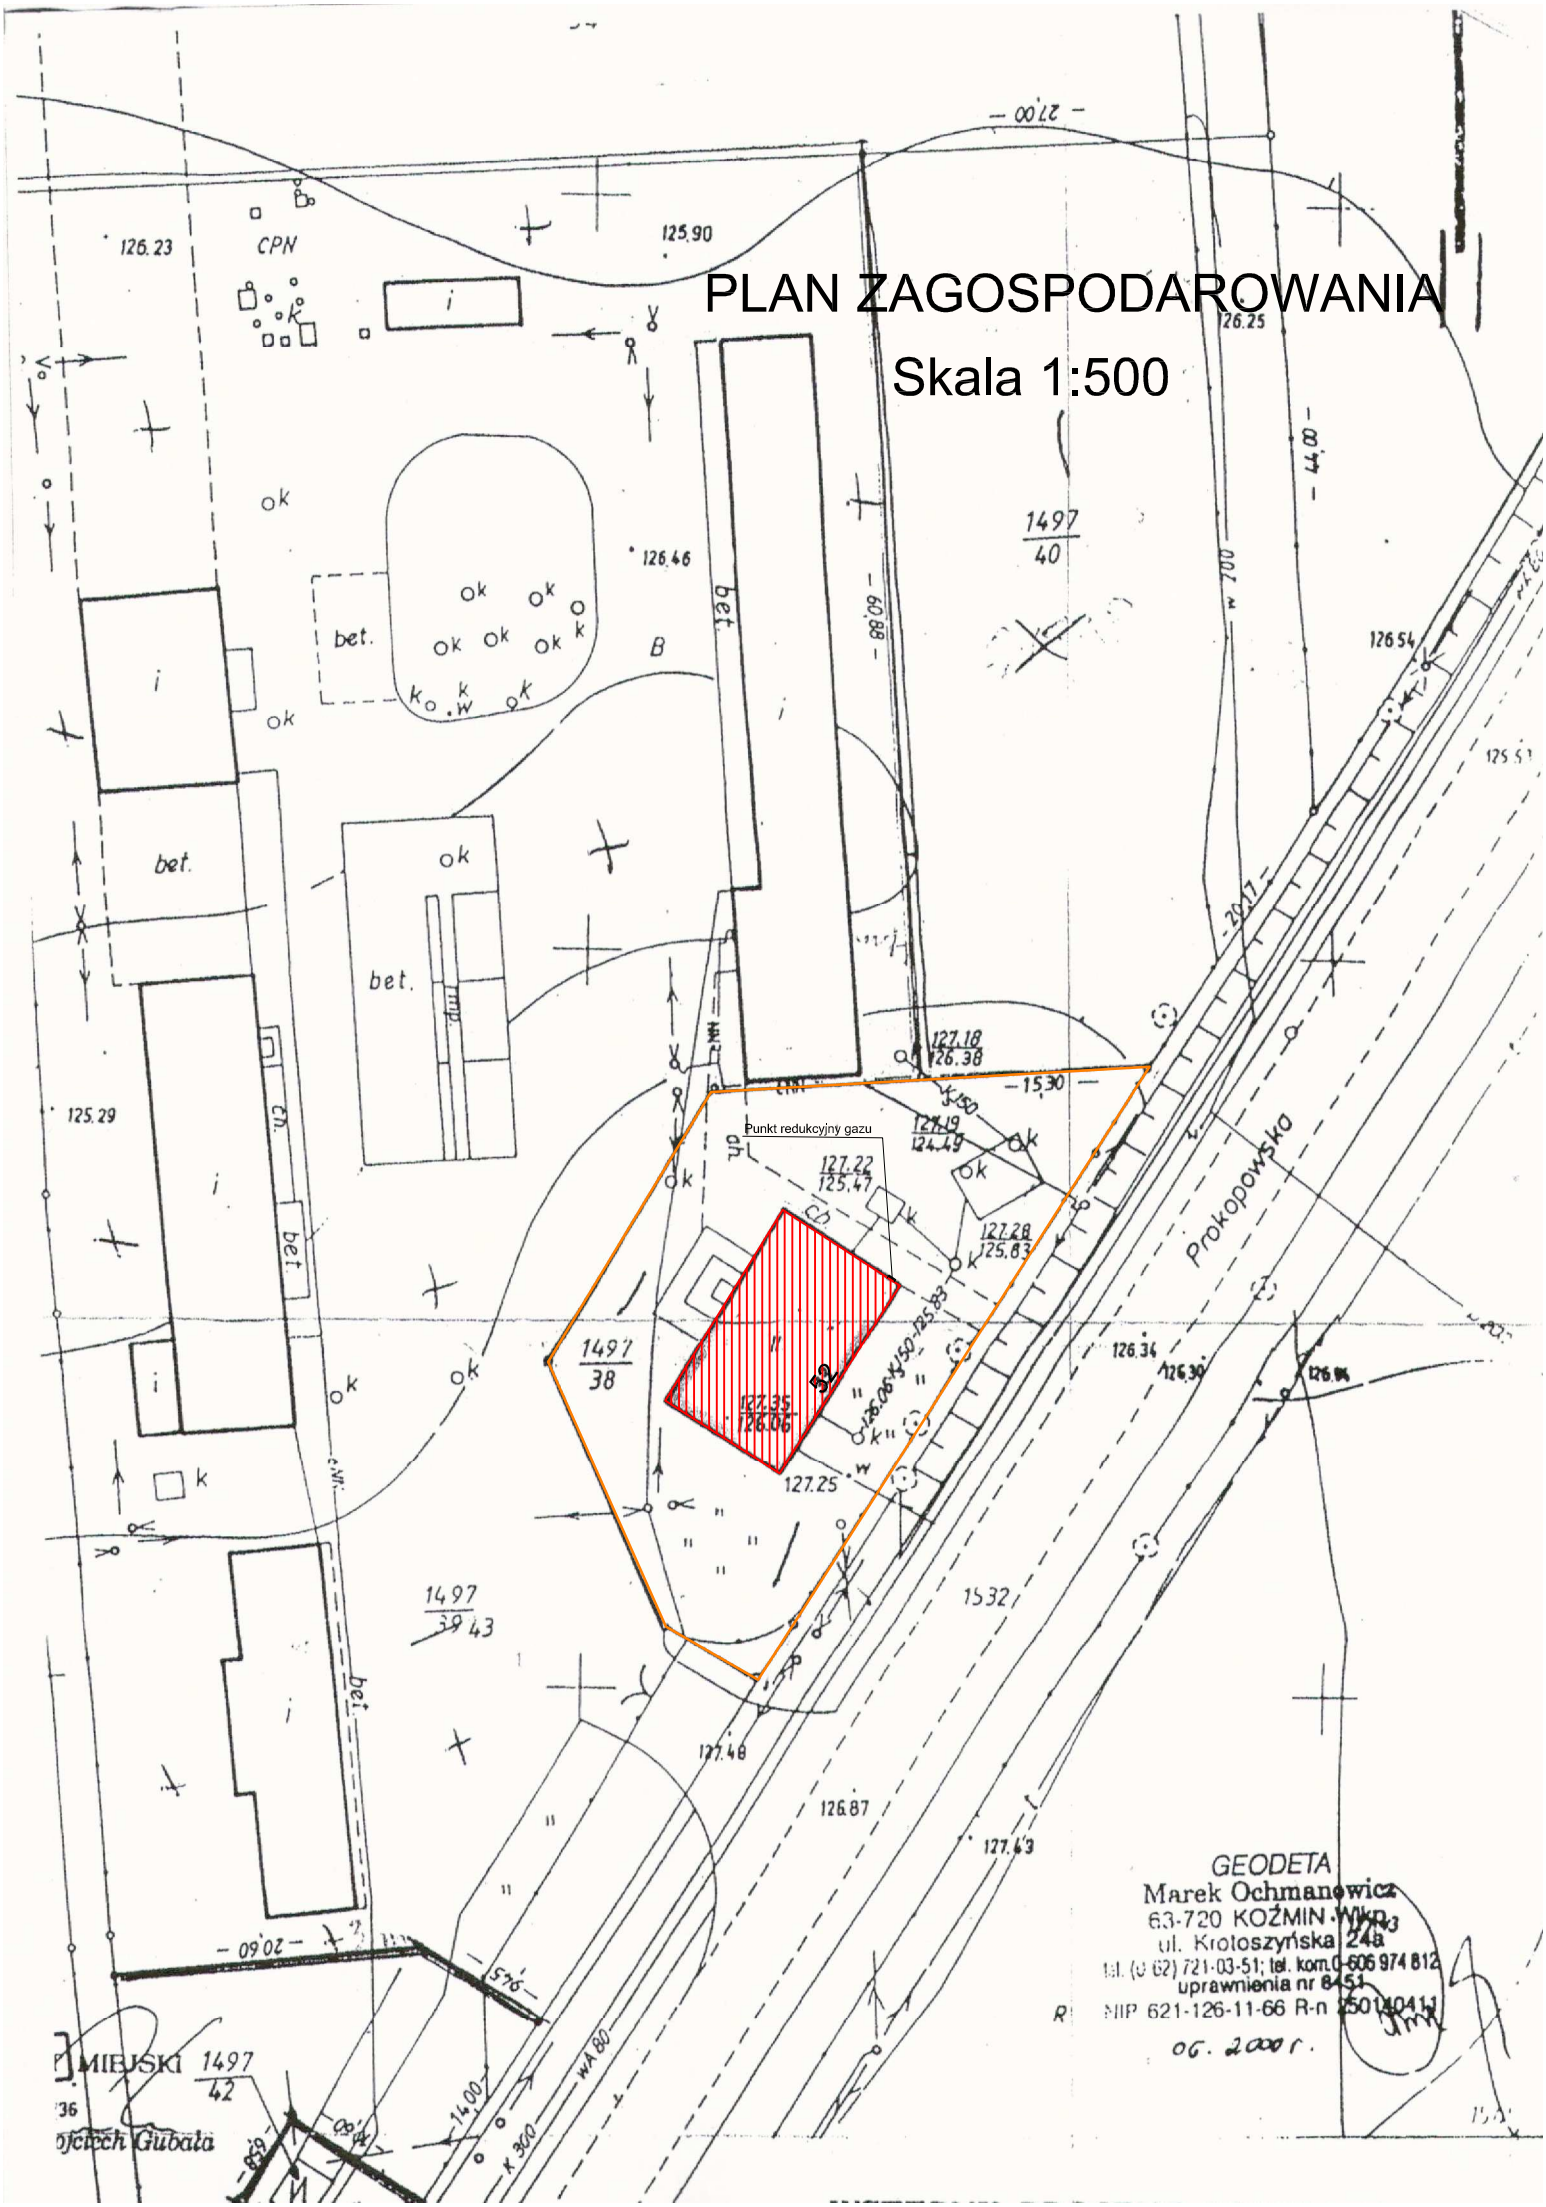
PLAN ZAGOSPODAROWANIA
Skala 1:500
Punkt redukcyjny gazu
Prokopowska
1497/40
1497/38
1497/39
1497/42
GEODETA
Marek Ochmanowicz
63-720 KOŹMIN Wlkp.
ul. Krotoszyńska 24a
tel. (0 62) 721-03-51; tel. kom. 0-606 974 812
uprawnienia nr 8451
NIP 621-126-11-66 R-n
06. 2000 r.