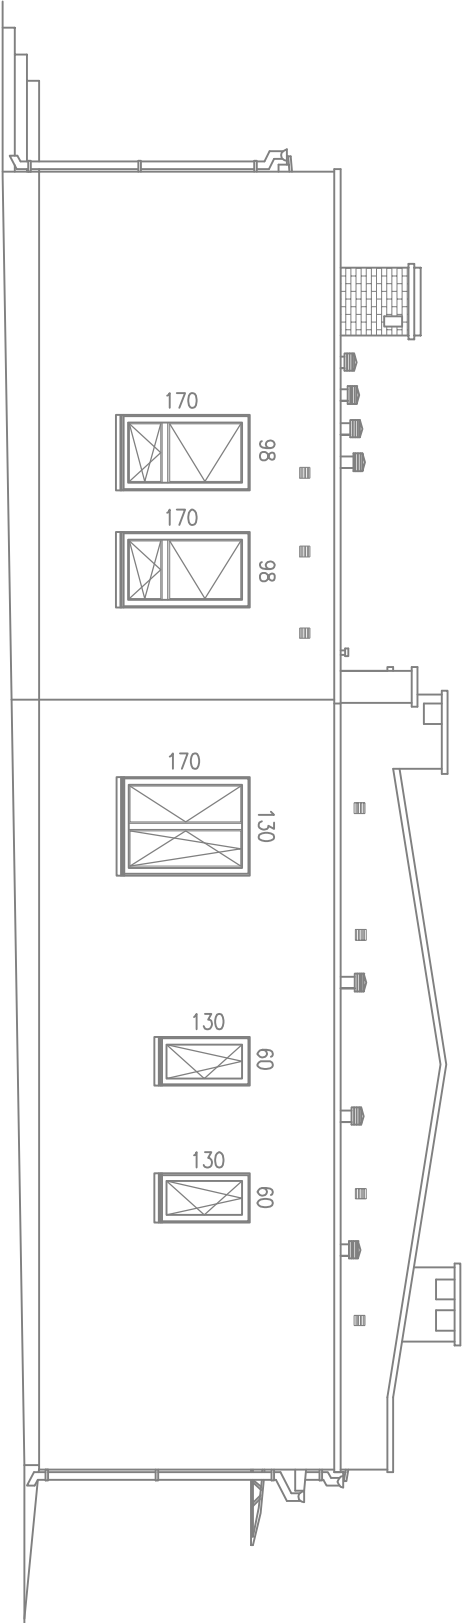

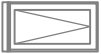
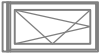



Elewacja boczna północna



Elewacje
Schemat okien
Skala 1:100

-  skrzydło otwieralne
-  skrzydło uchylne
-  skrzydło otwieralno–uchylne

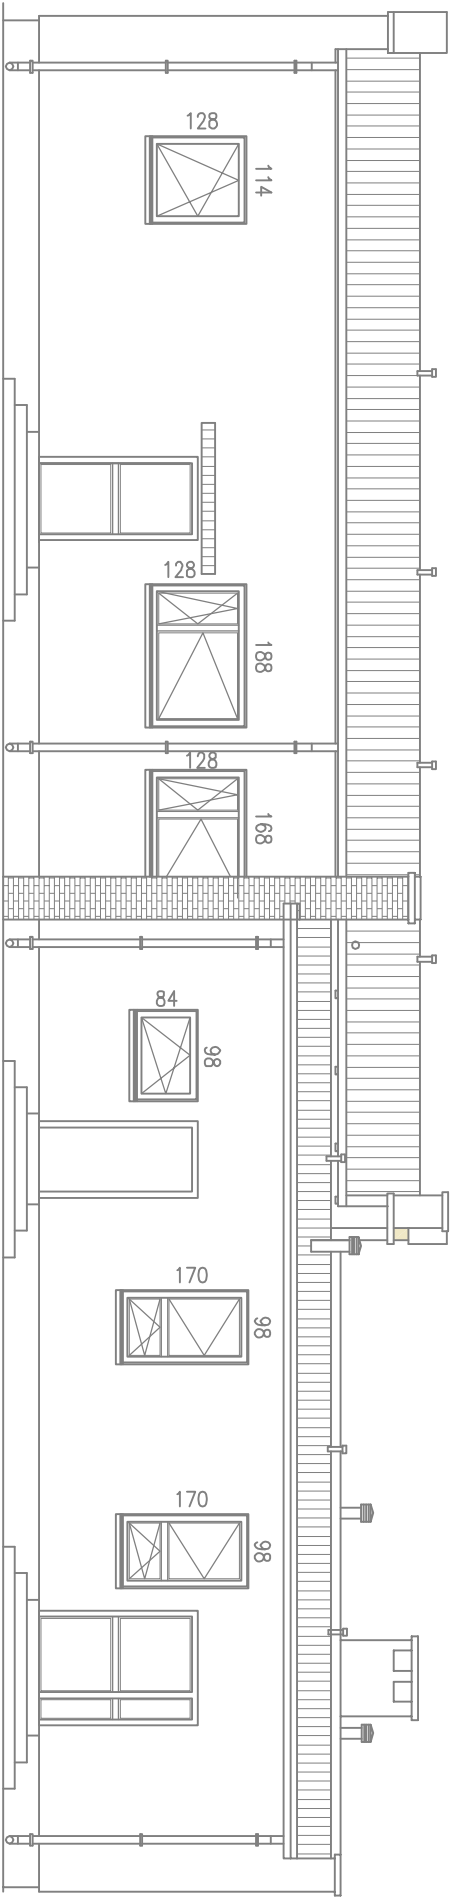Elewacja tylna wschodnia



Wymiary okien podano w centymetrach jako zewnętrzne wymiary ościeżnicy
Widok od zewnątrz
Przed zamówieniem stolarki sprawdzić wymiary z natury

PROJEKTANT: UPR. KONSTR-BUD		inż. KAZIMIERZ RAJAŁCZAK 2452/80	BIURO USŁUG TECHNICZNYCH Poweł Tanoś 63–300 Pleszew ul. Górczyńskiego 13
SPRAWDZAJĄCY UPR. ARCHITEKTONICZNE		mgr inż. WOJCIECH GUBALA UM.7342-71/91	
SPRAWDZAJĄCY UPR. ARCHITEKTONICZNE		inż. ZDZISŁAW KONECKI UM.6580/51/86	
ASYSTENT PROJEKTANTA		mgr inż. PAMEŁ TANAŚ UM.7342-38/94	
Objekt:Przebudowa budynku soli wiejskiej w Rokutowie			Nazwa rysunku: Elewacje – schemat okien
			Adres budowy: Rokutów dz. nr 67/8
			Inwestor: Miasto i Gmina Pleszew
			Adres inwestycji: Pleszew Rynek 1
			Skala: 1:100
			Data: 10.2017
			Nr rys.: 13