




ZMIANA STUDIUM UWARUNKOWAŃ I KIERUNKÓW ZAGOSPODAROWANIA PRZESTRZENNEGO GMINY PLESZEW KIERUNKI ROZWOJU

SKALA 1:25 000

ZALĄCZNIK NR 1 DO UCHWAŁY NR
RADY MIEJSKIEJ W PLESZEWIE
Z DNIA

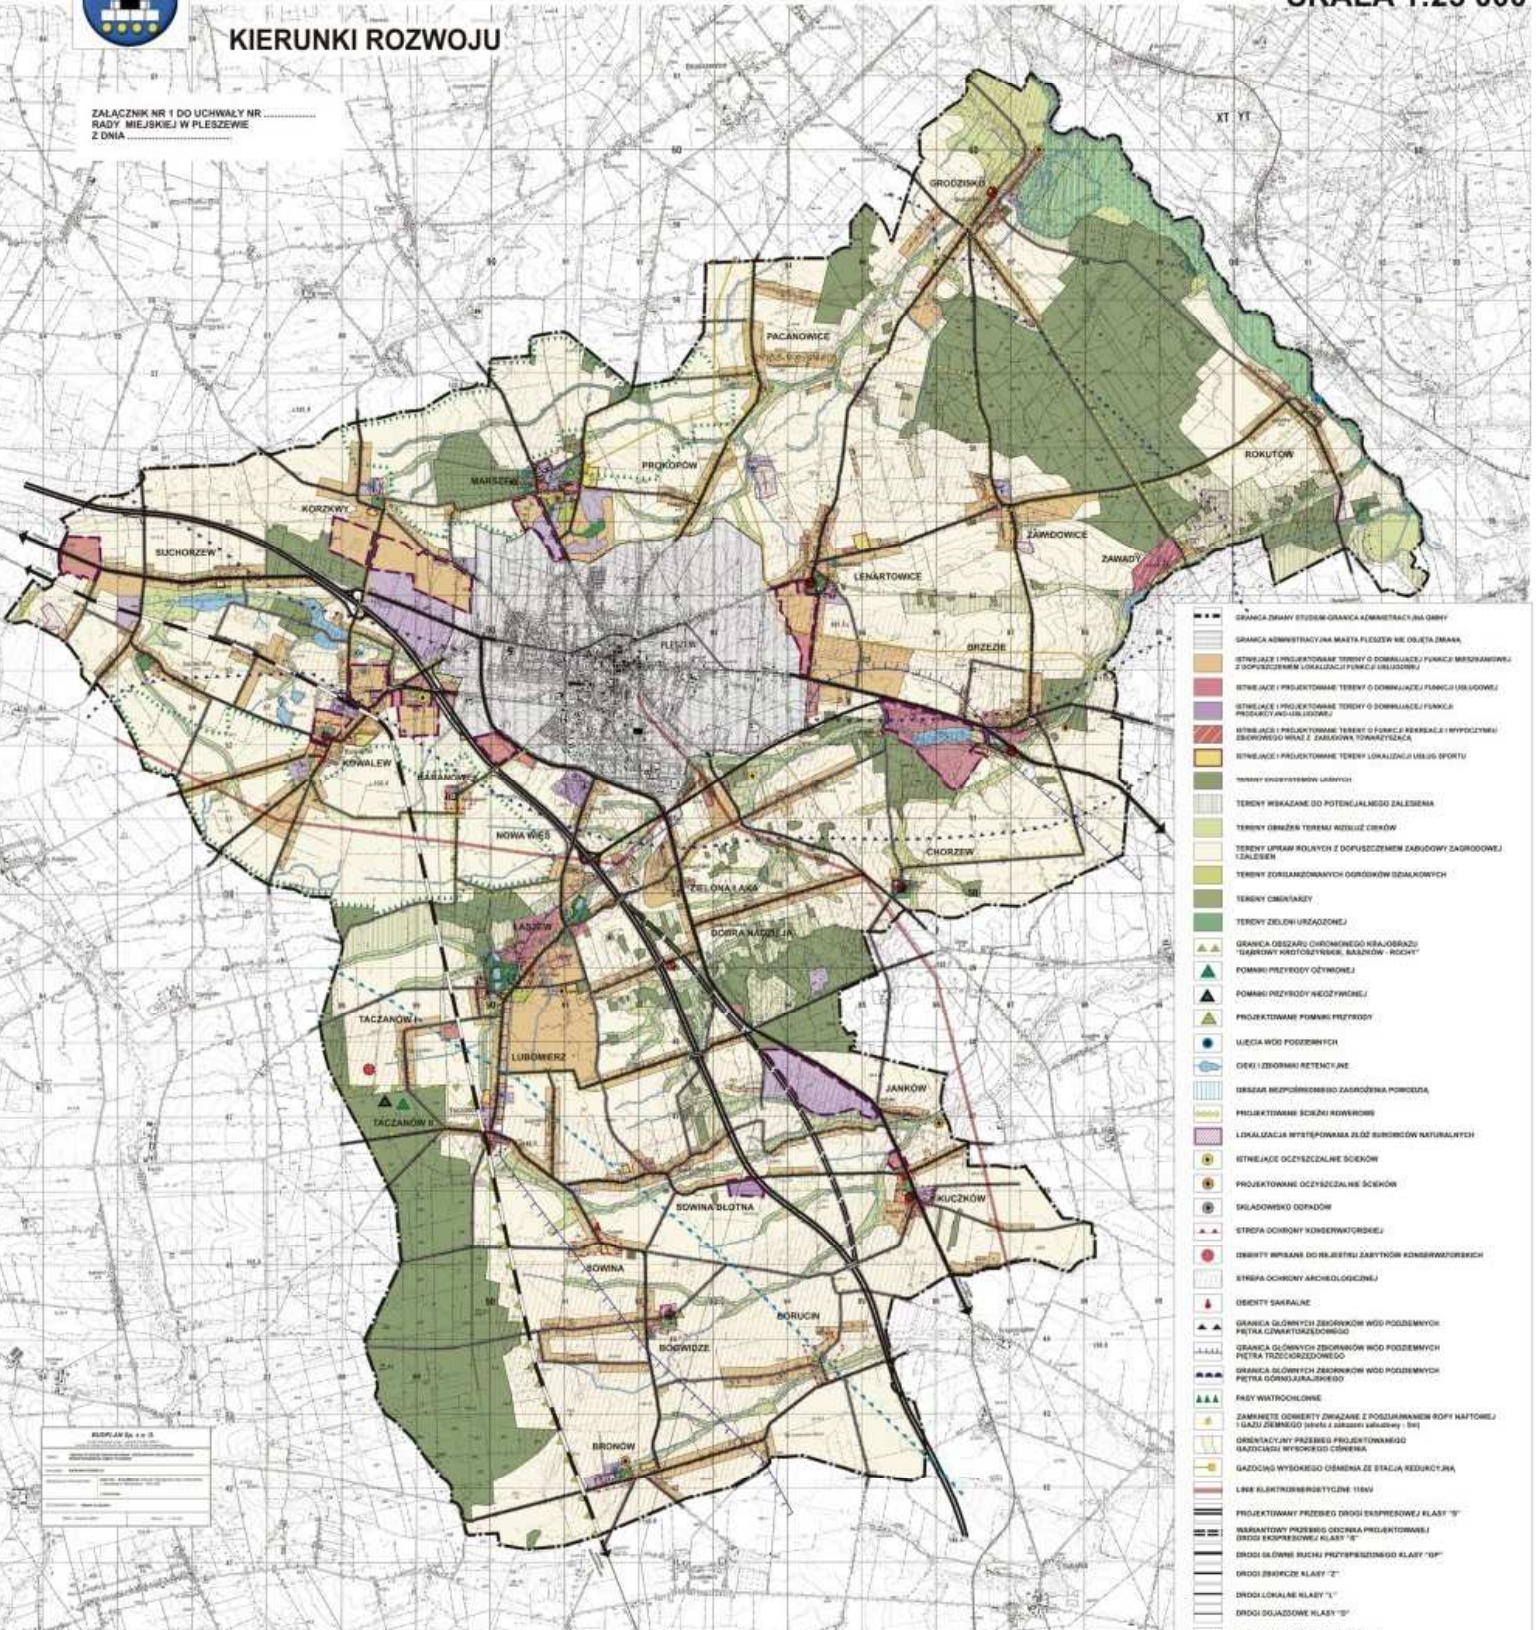

- GRANICA STUDIUM GRANICA ADMINISTRACYJNA ODRY
- GRANICA ADMINISTRACYJNA MIASTA PLESZEW WIE OBIĘTA ZMIANA
- STREŻENIE I PROJEKTOWANE TERENY O DOMNIAŁEJ FUNKCJI MIESZKANIOWEJ I DOPIWIECZENIEM LOKALIZACJI FUNKCJI USŁUGOWEJ
- STREŻENIE I PROJEKTOWANE TERENY O DOMNIAŁEJ FUNKCJI PRZEMYSŁOWEJ I USŁUGOWEJ
- STREŻENIE I PROJEKTOWANE TERENY O FUNKCJI REKREACJI I WYPoczynku ZBIOROWOŚCI WIAZ I ZABUDOWA TORNIOWYSCA
- STREŻENIE I PROJEKTOWANE TERENY LOKALIZACJI ULUBIS SPORTU
- TERENY ODRYBIENIOWE LUBSKICH
- TERENY WSKAZANE DO POTENCJALNEGO ZALEBIENIA
- TERENY OGRANICZONE TERENY KONTROLI CIENKICH
- TERENY UPRAW ROLNYCH I DOPIWIECZENIEM ZARODKOWY ZAGRODOWY LEZALEBIEN
- TERENY ZORZEMKOWANYCH OGRODOW BIOLKOWYCH
- TERENY OMIJAZDY
- TERENY ZIELON URZADOWEJ
- GRANICA OBSZARU CHRONIENEGO KRAJOBRAZU "GARDNICY PROTOKOZYSCA, BAZYNOW - ROKICY" POMIAMI PRZYRODY OCHRONNEJ
- POMIAMI PRZYRODY NIEOCHRONNEJ
- PROJEKTOWANE POMIAMI PRZYRODY
- LIJCA WOD PODZIEMNYCH
- CIĘKI I ZBIORNIKI RETENCYJNE
- OBZAR WSPÓLNOTNEGO ZAGRODOWA POWODZA
- PROJEKTOWANE SIECZKI KOWROBOWE
- LOKALIZACJA WYSTĘPOWANA JŁOC SUBROBOW NATURALNYCH
- STREŻENIE OCZEPCZALNE SCIEKÓW
- PROJEKTOWANE OCZEPCZALNE SCIEKÓW
- SKŁADOWISKA ODPADÓW
- STREFA OCHRONY KONSERWATORSKIEJ
- ZBIORNIKI WPIRANE DO REJSTRU ZBIORNIKÓW KONSERWATORSKICH
- STREFA OCHRONY ARCHEOLOGICZNEJ
- OBIEKTY SAKRALNE
- GRANICA GŁÓWNYCH ZBIORNIKÓW WOD PODZIEMNYCH PIĘTRA CZYNOWYSCZOSKOWE
- GRANICA GŁÓWNYCH ZBIORNIKÓW WOD PODZIEMNYCH PIĘTRA TRZECIOWYSCZOSKOWE
- GRANICA GŁÓWNYCH ZBIORNIKÓW WOD PODZIEMNYCH PIĘTRA CZYNOWYSCZOSKOWE
- FASY WATROCHOWE
- ZAMKNIĘTE OBIEKTY ZWIĄZANE Z POSZAROWANEM ROPY NAFTOWEJ I SĄCZU ZBIORNIKÓW WIAZ I ZBIORNIKI WIAZOWE
- ORIENTACYJNY PRZEBIEG PROJEKTOWANEGO NAZDZIADU WYSOKIEGO CIENIENIA
- GAZDZIAD WYSOKIEGO CIENIENIA ZE STACJĄ REDUKCYJNĄ
- LINE ELEKTROENERGETYCZNE 110KV
- PROJEKTOWANY PRZEBIEG DROGI ESPRESOWEJ KLASY "B"
- WARIANTOWY PRZEBIEG CIEKRA PRELIMINARNEJ / DROGI KONTAKTOWEJ KLASY "B"
- DROGI OSIOWE KRAJU PRZYWIDZKOWE KLASY "B"
- DROGI ZWIĘKSZE KLASY "B"
- DROGI LOKALNE KLASY "C"
- DROGI DOJAZDOWE KLASY "D"
- TEREN ZAMKNIĘTY - LINE KOLEJOWA
- PRZEBIEG KOLEJNY WĄSKOTOROWEJ
- GRANICE TERENÓW WYKAZANYCH DO SPORZĄDZENIA BEZCENNEGO PLANU ZAGOSPODAROWANIA PRZESTRZENNEGO
- PROJEKTOWANA PRZEPIRAMA MISTOWA

KLASZCZNIK
SYMBOL
KOD