


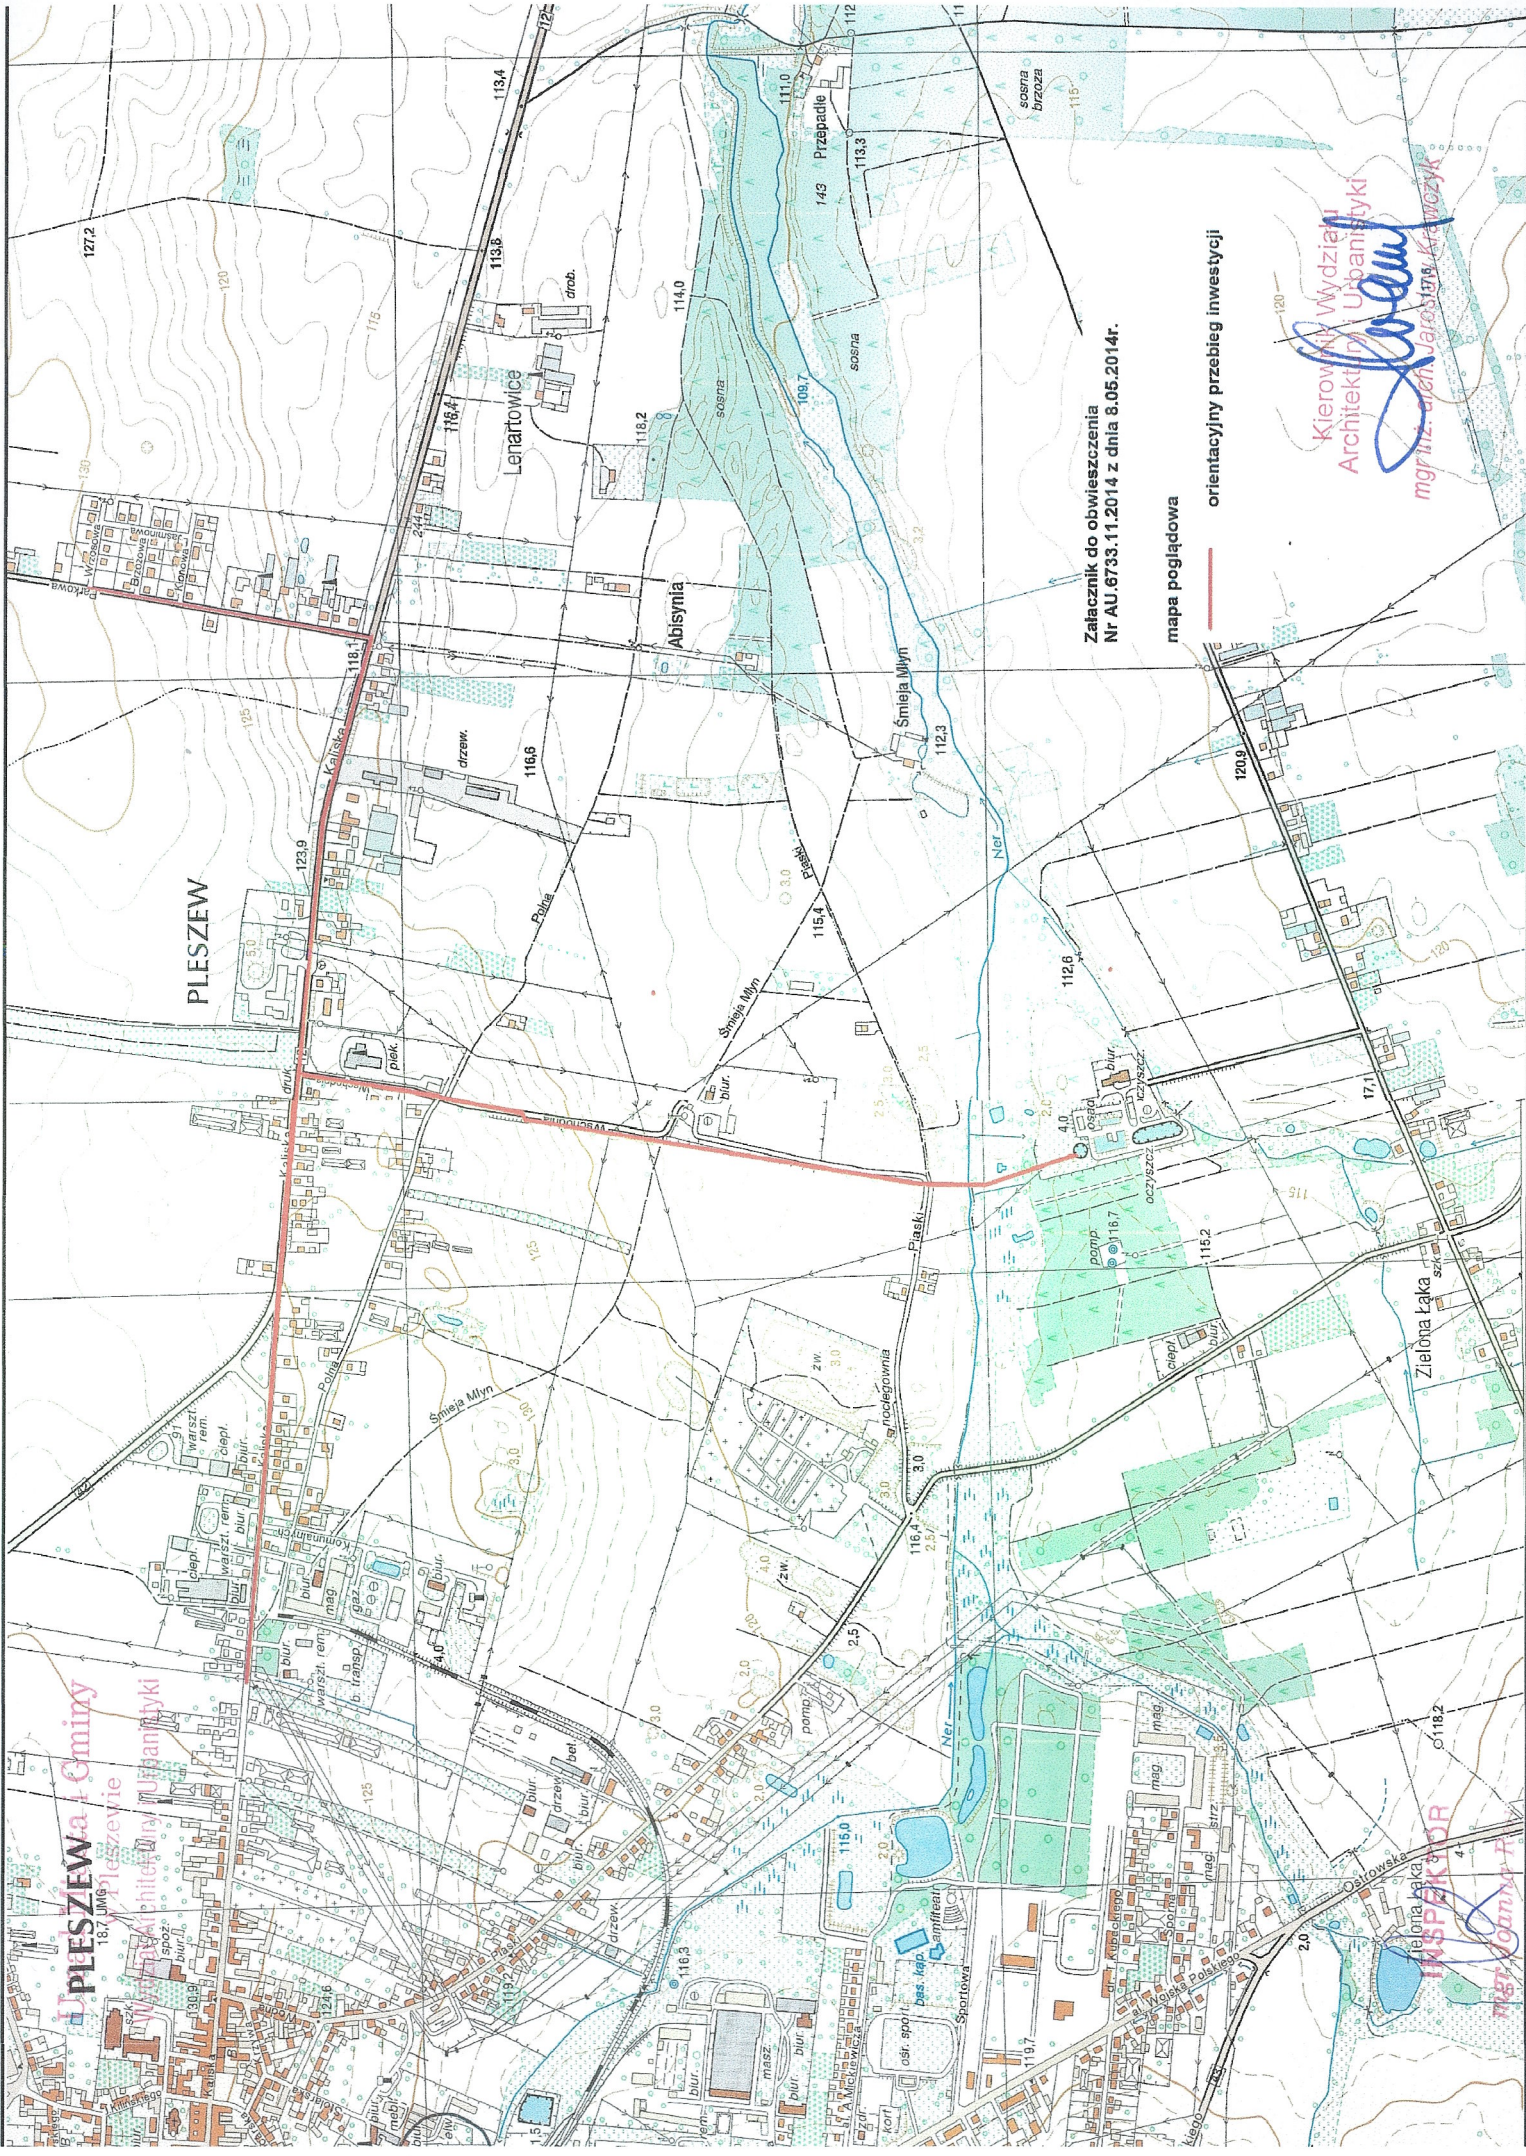

Pleszew i Cminy
18,7 umg Pleszewie
Kierownik Wydziału
Architektury i Urbanistyki

Załącznik do obowiązującego
Nr AU.6733.11.2014 z dnia 8.05.2014r.

mapa poglądowa
orientacyjny przebieg inwestycji

Kierownik Wydziału
Architektury i Urbanistyki
mgr inż. Andrzej Jarecki, Krawczyk

INSPEKTOR
mgr inż. Jolanta P.