




**MIEJSCOWY PLAN ZAGOSPODAROWANIA PRZESTRZENNEGO DLA
TERENÓW POŁOŻONYCH W BARANÓWKU ORAZ W REJONIE ULIC
BOLESŁAWA CHROBREGO I KOŚCIELNEJ W KOWALEWIE, GMINA PLESZEW**

skala 1 : 1000

0 50 m 100 m

WYRYS ZE STUDIUM UWARUNKÓW I KIERUNKÓW
ZAGOSPODAROWANIA PRZESTRZENNEGO GMINY PLESZEW

--- granica obszaru objętego planem skala 1 : 10 000

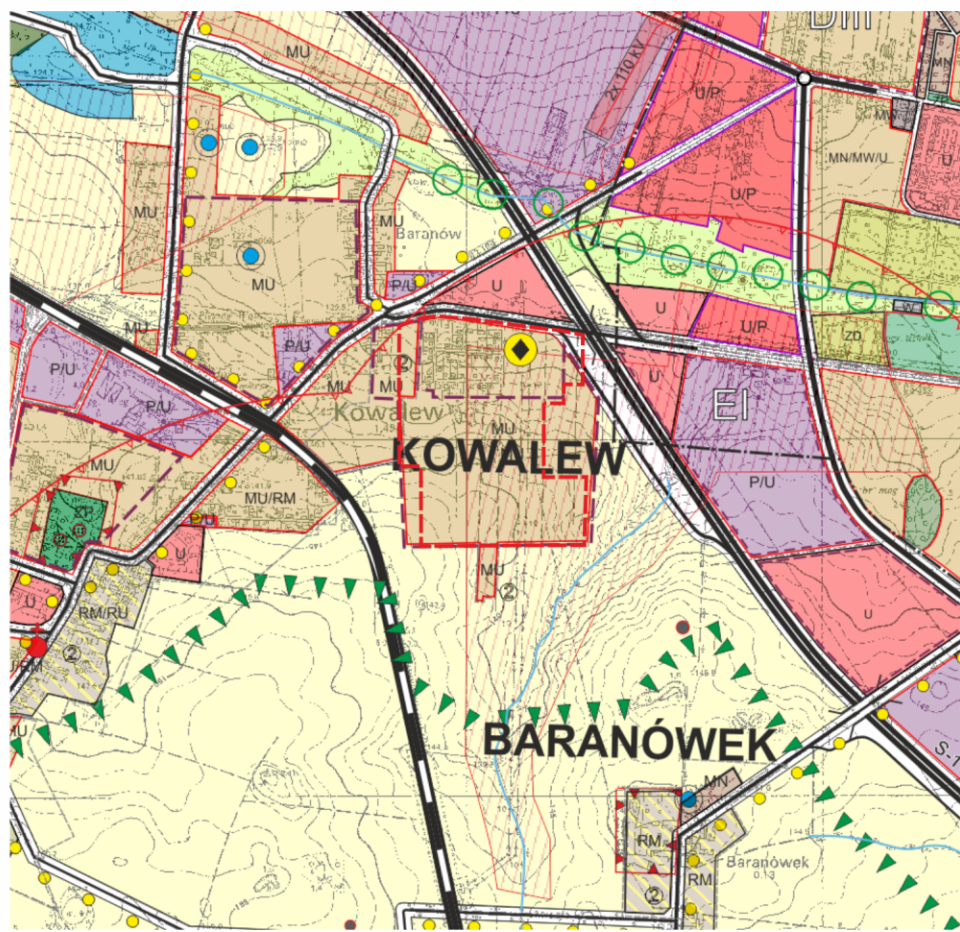

STREFA WYSTĘPOWANIA STANOWISKA ARCHEOLOGICZNYCH
UJĘTYCH W GMINNEJ EWIDENCJI ZABYTKÓW - ZESPÓŁ „L”

OZNACZENIA

- GRANICA OPRACOWANIA MIEJSCOWEGO PLANU
- ▲ NIEPRZEKRACZALNA LINIA ZABUDOWY
- ▲ OBOWIĄZUJĄCA LINIA ZABUDOWY
- MIEJSCE ZMIANY RODZAJU LINII ZABUDOWY
- LINIA ROZGRANICZAJĄCA TERENY O RÓŻNYM PRZEZNACZENIU
LUB RÓŻNYCH ZASADACH ZAGOSPODAROWANIA
- MN TERENY ZABUDOWY MIESZKANIOWEJ JEDNORODZINNEJ
- MN/U TERENY ZABUDOWY MIESZKANIOWEJ JEDNORODZINNEJ,
ZABUDOWY USŁUGOWEJ
- ZP/US TEREN ZIELENI URZĄDZONEJ, TEREN USŁUG SPORTU I REKREACJI
- K TEREN INFRASTRUKTURY TECHNICZNEJ - KANALIZACJA
- KDL TEREN DROGI PUBLICZNEJ KLASY LOKALNEJ
- KDW TERENY DRÓG WEWNĘTRZNYCH
- KDWx TERENY DRÓG WEWNĘTRZNYCH - CIĄGI PIESZO-ROWEROWE
- STREFA WYSTĘPOWANIA STANOWISKA ARCHEOLOGICZNYCH
UJĘTYCH W GMINNEJ EWIDENCJI ZABYTKÓW - ZESPÓŁ „L”
- SN 15 kV LINIA ELEKTROENERGETYCZNA ŚREDNIEGO NAPIĘCIA 15 KV
Z OBSZAREM ODDZIAŁYWANIA OBIEKTU

OZNACZENIA INFORMACYJNE NIE BĘDĄCE USTALENIAMI PLANU

--- ORIENTACYJNE PODZIAŁY NA DZIAŁKI BUDOWLANE

załącznik nr 2
do Uchwały Nr
Rady Miejskiej w Pleszewie
z dnia
ogłoszonej w Dz. Urz. Woj. Wlkp.
poz. z dnia