



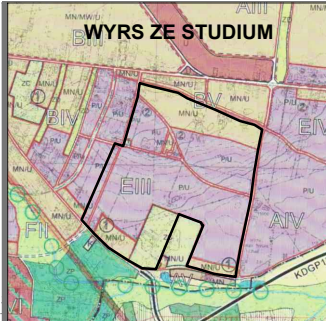


Miejscowy plan zagospodarowania przestrzennego
przy ul. Wschodniej i Polnej w Pleszewie - Etap I

Rysunek w skali 1:2000

Załącznik nr 1
do uchwały
Rady Miejskiej w Pleszewie
z dnia

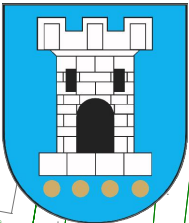

MN/U - istniejące i projektowane tereny o dominującej funkcji mieszkaniowej jednorodzinnej z zabudową usługową
P/U - istniejące i projektowane tereny o dominującej funkcji obiektów produkcyjnych, składów i magazynów lub zabudowy usługowej
ZC - tereny cmentarzy

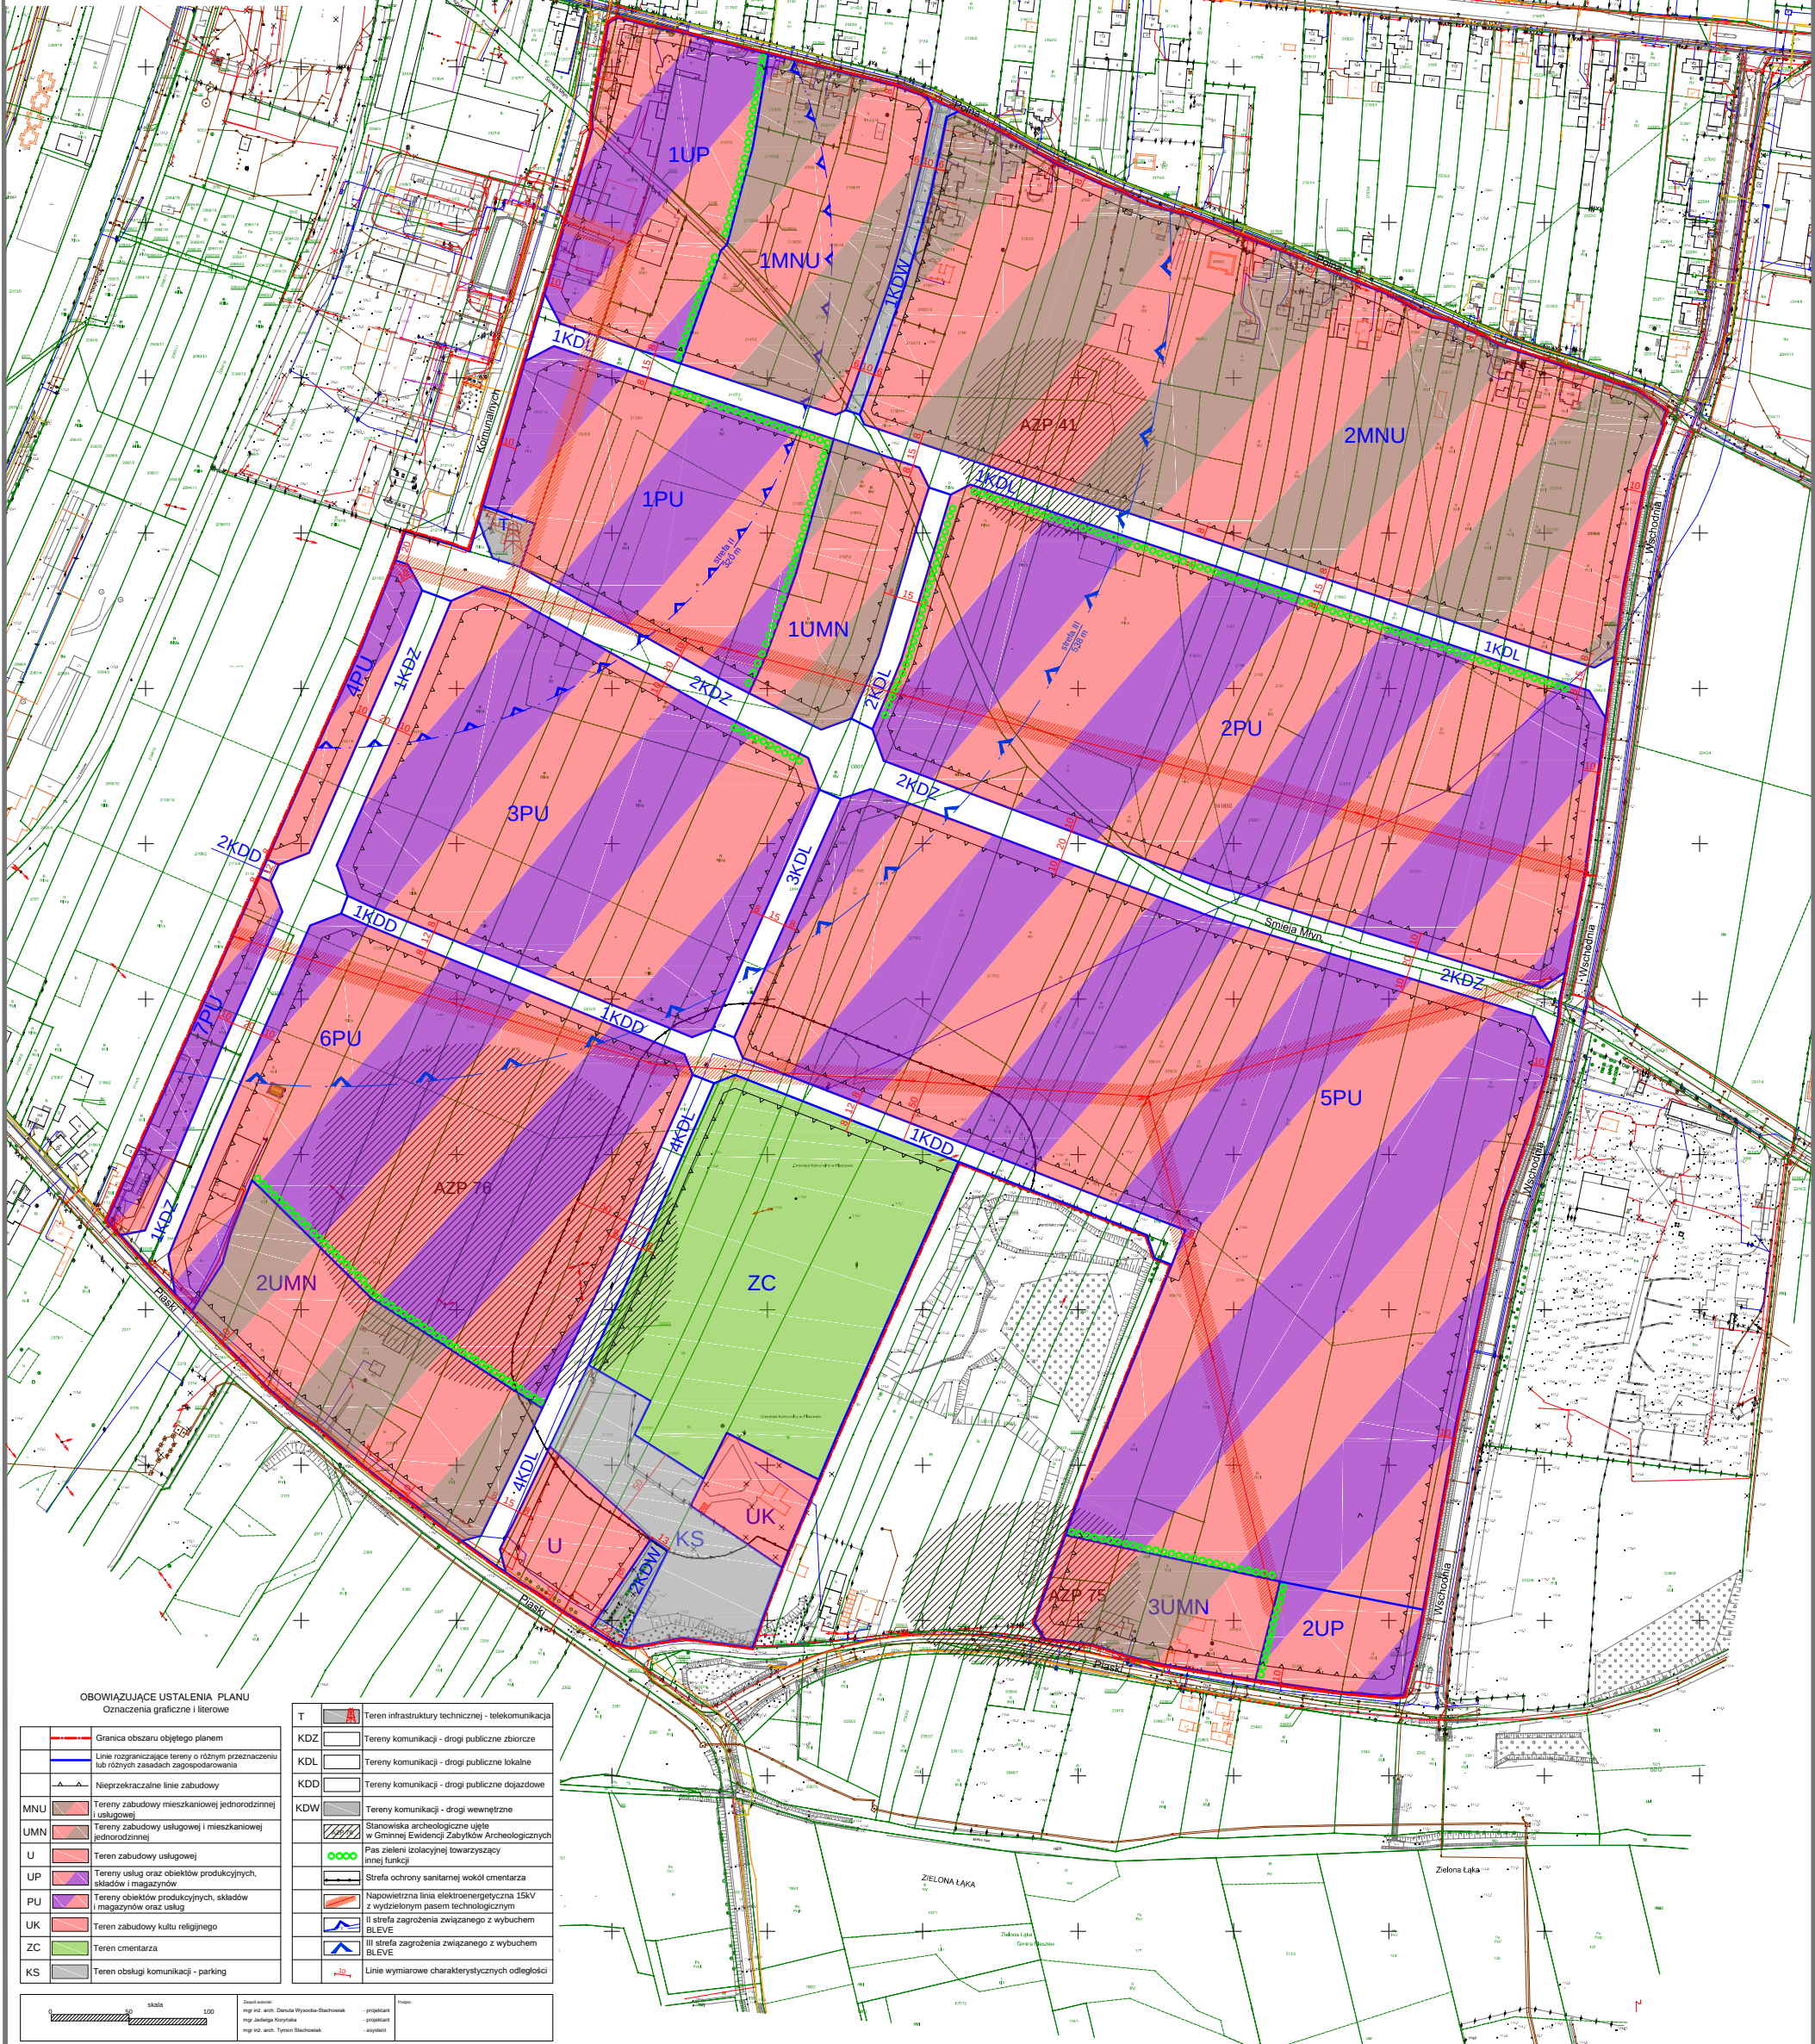

OBOWIAZUJĄCE USTALENIA PLANU

Oznaczenia graficzne i literowe

	Granica obszaru objętego planem
	Linia rozgraniczająca tereny o różnym przeznaczeniu lub różnych zasadach zagospodarowania
	Nieprzekraczalne linie zabudowy
	MNU - Tereny zabudowy mieszkaniowej jednorodzinnej i usługowej
	UMN - Tereny zabudowy usługowej i mieszkaniowej jednorodzinnej
	U - Teren zabudowy usługowej
	UP - Tereny usług oraz obiektów produkcyjnych, składów i magazynów
	PU - Tereny obiektów produkcyjnych, składów i magazynów oraz usług
	UK - Teren zabudowy kultury religijnej
	ZC - Teren cmentarza
	KS - Teren obsługi komunikacji - parking

	T - Teren infrastruktury technicznej - telekomunikacja
	KDZ - Tereny komunikacji - drogi publiczne zbiorcze
	KDL - Tereny komunikacji - drogi publiczne lokalne
	KDD - Tereny komunikacji - drogi publiczne dojazdowe
	KDW - Tereny komunikacji - drogi wewnętrzne
	Stawiska archeologiczne ujęte w Gminnej Ewidencji Zabytków Archeologicznych
	Pas zieleni izolacyjnej towarzyszący innej funkcji
	Strefa ochrony sanitarnej wokół cmentarza
	Napowietrzna linia elektroenergetyczna 15kV z wydzielonym pasem technologicznym
	II strefa zagrożenia związanego z wybuchem BLEVE
	III strefa zagrożenia związanego z wybuchem BLEVE
	Linie wymiarowe charakterystycznych odległości

0 50 100 skala

Projektant: mgr inż. arch. Dariusz Wysocki-Stronicki
Projektant: mgr inż. arch. Tomasz Stronicki
Projektant: mgr inż. arch. Tomasz Stronicki