


MIEJSKOWY PLAN ZAGOSPODAROWANIA PRZESTRZENNEGO TERENU PRZY ZBIEGU ULIC OGRODOWA I KOLEJOWA W PLESZEWIE

WYRYS ZE STUDIUM UWARUNKOWAN I KIERUNKOW ZAGOSPODAROWANIA PRZESTRZENNEGO MIASTA I GMINY PLESZEW



— granica obszaru objętego planem
 ■ ISTNIEJĄCE I PROJEKTOWANE TERENY ZABUDOWY ŚRODMIĘSKIEJ Z USŁUGAMI

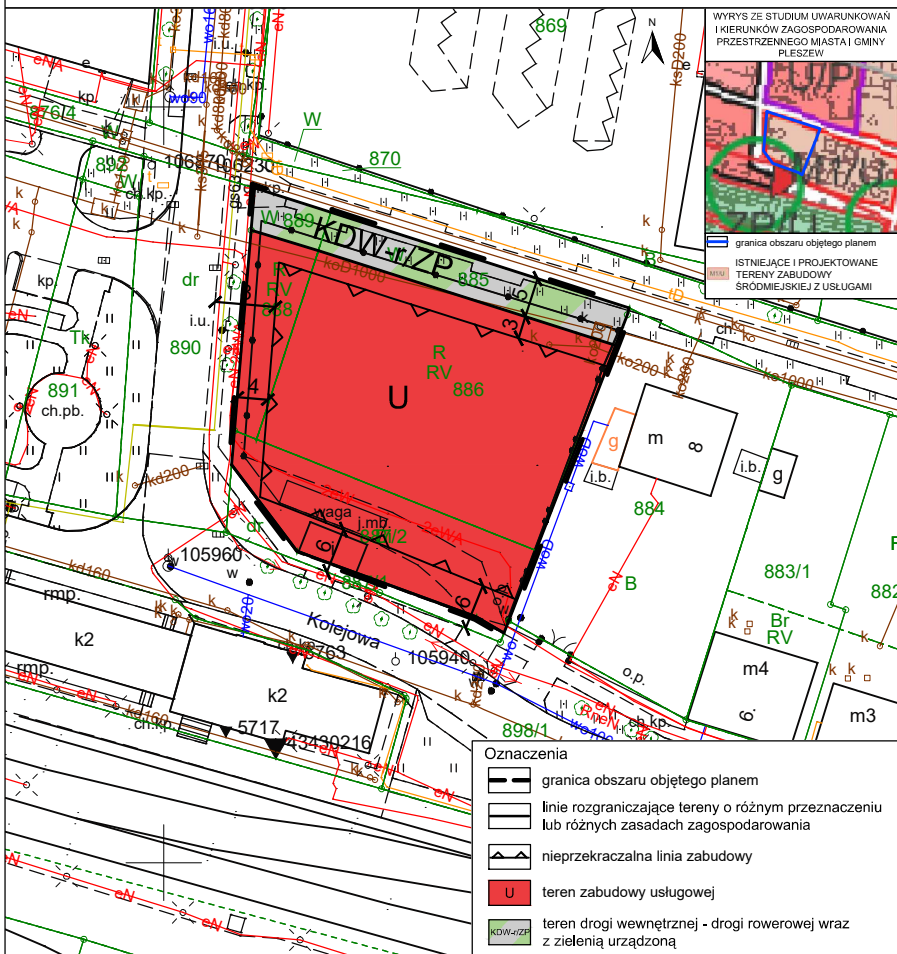

Oznaczenia

- granica obszaru objętego planem
- linie rozgraniczające tereny o różnym przeznaczeniu lub różnych zasadach zagospodarowania
- nieprzekraczalna linia zabudowy
- teren zabudowy usługowej
- teren drogi wewnętrznej - drogi rowerowej wraz z zielenią urządzoną

API Sp. z o.o.
 architektura, planowanie, inwestycje
 60-752 Poznań, ul. Wojkowska 6/8B
 ul. 61 2230998, e-mail: biuro@apiszpoo.pl

SKALA 1:1000

