


Miejscowy plan zagospodarowania przestrzennego w rejonie ulicy Bałtyckiej i ulicy Wrzesińskiej w Pleszewie - etap I -

Wzrost ze studium uwarunkowań i kierunków zagospodarowania przestrzennego gminy Pleszew

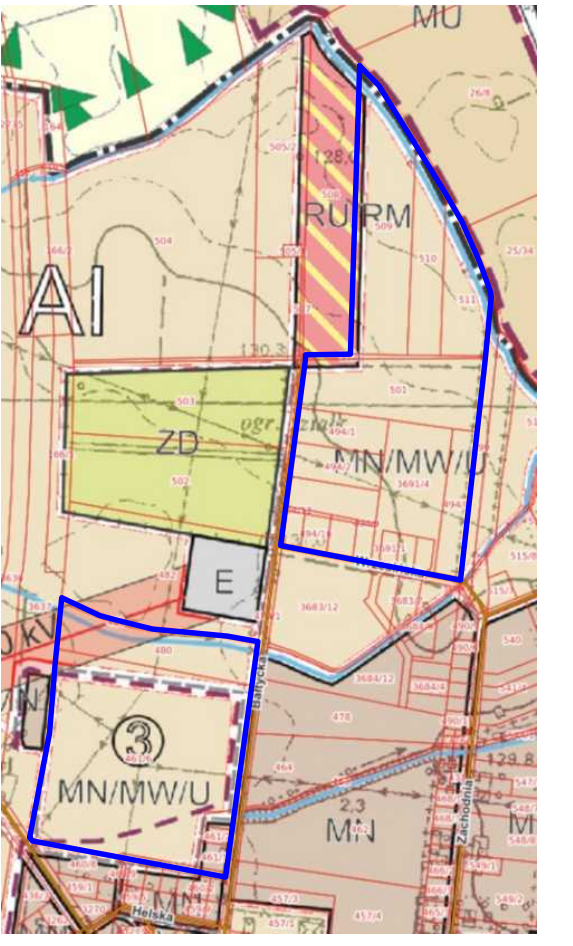

Istniejące i projektowane tereny o dominującej funkcji mieszkaniowej jednorodzinnej, mieszkaniowej wielorodzinnej z zabudową usługową
 Granice terenów objętych planem

OZNACZENIA:

USTALENIA PLANU

- Granice obszarów objętych planem
- Linia rozgraniczająca tereny o różnym przeznaczeniu lub różnych zasadach zagospodarowania
- Nieprzekraczalne linie zabudowy
- MNW Tereny zabudowy mieszkaniowej jednorodzinnej wznoszącej
- MW Tereny zabudowy mieszkaniowej wielorodzinnej
- MNW-U Tereny zabudowy mieszkaniowej jednorodzinnej wznoszącej lub usług
- KR Tereny komunikacji drogowej wewnętrznej
- KP Tereny komunikacji pieszko-rowerowej
- IE Tereny elektroenergetyki
- WS Tereny wód powierzchniowych śródlądowych
- ZN Tereny zieleni naturalnej
- 10 Wymiary [m]

układ 2000
 Skala 1:1000
 0 50 m

Załącznik nr 1
 do uchwały Nr/2026
 Rady Miejskiej w Pleszewie
 z dnia 2026 r.

Licencja nr:

