

STUDIO PROJEKTU
 Psary, ul. Kaliska 26F, 63-405 Sieroszowice, tel.: 505 475 089

Projekt: **Termomodernizacja budynku mieszkalnego z częścią użytkową**
 dz. NR 975/11, obręb: 0001 Dobrzyca, jed. ewid.: 302003_4 Pleszew

Investor: **Wspólnota Mieszkańców**
 ul. Nowa 12, 63-300 Dobrzyca



Projektant: **mgr inż. arch. Dagmara Doruch-Sobczak**
 spec. architektoniczna WP-OIK/OKK/JPB/4/4/2010

Nr rysunku: **ELEWACJA FRONTOWA**

Branża: **Architektura**
 Data: **06.2022**
 Skala: **1 : 100**

A5

- Tynk cienkowarstwowy, kolor wg NCS S 1500 N
- Tynk cienkowarstwowy, kolor wg NCS S 3000 N
- Tynk żywiczny-GRAFIT
- Obróbki blacharskie z blachy ocynkowanej malowanej poszkowo-kolor GRAFIT
- Rury spustowe PVC - kolor GRAFIT

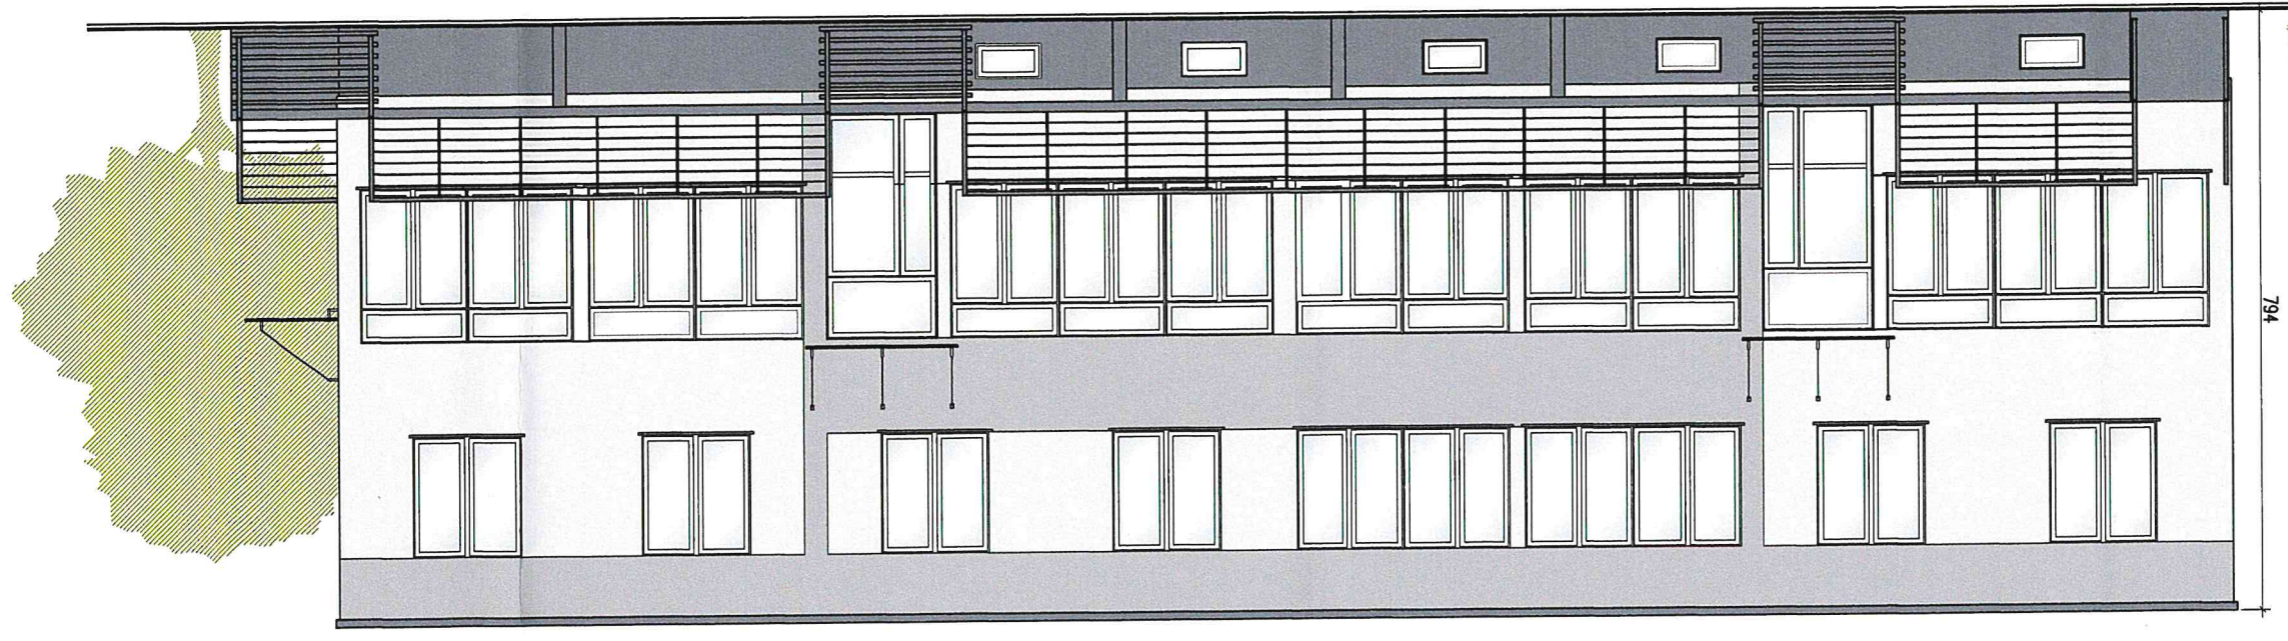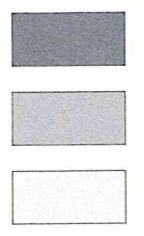

794