
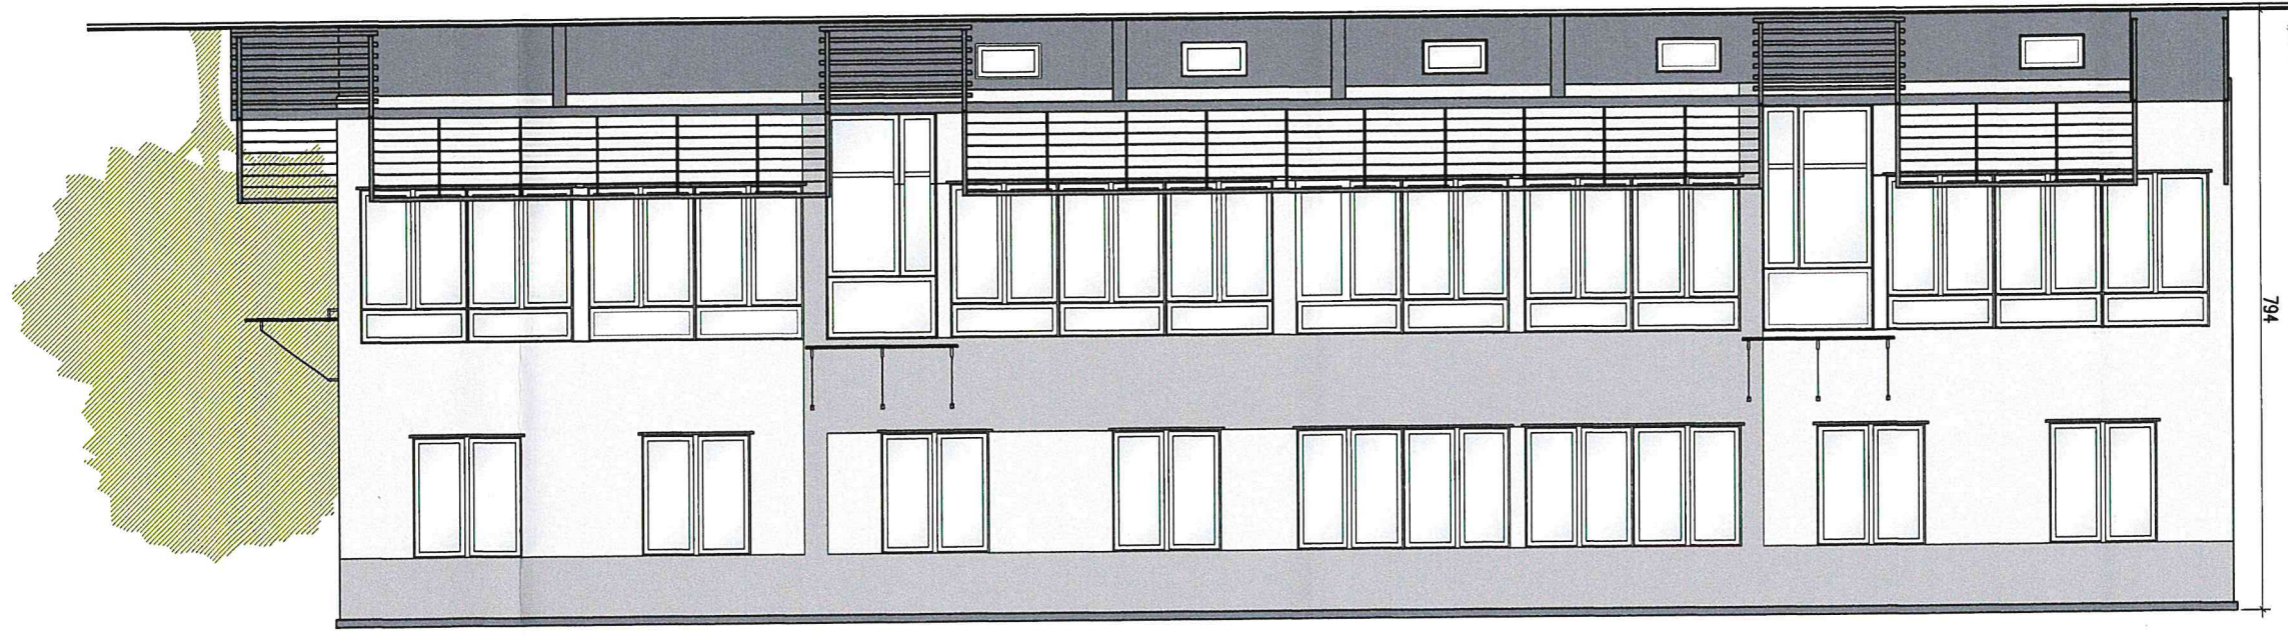


A5	Skala: 1 : 100	Data: 06.2022	Architektura
	Branża:		
Nr rysunku:	ELEWACJA FRONTOWA		
Podpis:	mgr inż. arch. Dagmara Doruch-Sobczak spec. architektoniczna WP-OIK/OKK/JPB/4/4/2010		
Projektant:	Wspólnota Mieszkanowa ul. Nowa 12, 63-300 Dobrzyca		
Investor:	dz.NR 975/11, obręb:0001 Dobrzyca, jed.ewid.: 302003_4 Pleszew		
STUDIO PROJEKTU Psary, ul. Kaliska 26F, 63-405 Sieroszowice, tel.: 505 475 089			

- Tynk cienkowarstwowy, kolor wg NCS S 1500 N
- Tynk cienkowarstwowy, kolor wg NCS S 3000 N
- Tynk żywiczny-GRAFIT
- Obróbki blacharskie z blachy ocynkowanej malowanej poszkowo-kolor GRAFIT
- Rury spustowe PVC - kolor GRAFIT

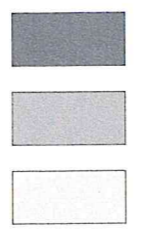

794