

Projekt

z dnia 26 października 2016 r.
Zatwierdzony przez

**UCHWAŁA NR
RADY MIEJSKIEJ W PLESZEWIE**

z dnia 2016 r.

w sprawie miejscowego planu zagospodarowania przestrzennego dla obszaru przy ul. Kazimierza Wielkiego w Pleszewie

Na podstawie art. 18 ust. 2 pkt 5 ustawy z dnia 8 marca 1990 r. o samorządzie gminnym (Dz. U z 2016 r., poz. 466 ze zm.), art. 20 ust. 1 ustawy z dnia 27 marca 2003 r. o planowaniu i zagospodarowaniu przestrzennym (Dz. U. z 2016 r., poz. 778 ze zm.) Rada Miejska w Pleszewie uchwala, co następuje:

DZIAŁ I.

Przepisy ogólne

§ 1. 1. Uchwala się miejscowy plan zagospodarowania przestrzennego, obejmujący obszar położony przy ul. Kazimierza Wielkiego w Pleszewie, po stwierdzeniu, że projekt planu nie narusza ustaleń studium uwarunkowań i kierunków zagospodarowania przestrzennego gminy Pleszew, zatwierdzonego uchwałą XI/125/2016 Rady Miejskiej w Pleszewie z dnia 22 stycznia 2016 r.

2. Niniejsza uchwała obowiązuje na obszarze, którego granica określa rysunek, zwany dalej rysunkiem planu, opracowany w skali 1 : 1000 i zatytułowany: „Miejscowy plan zagospodarowania przestrzennego dla obszaru przy ul. Kazimierza Wielkiego w Pleszewie” stanowiący załącznik nr 1 do niniejszej uchwały.

3. Załącznikiem nr 2 do uchwały jest rozstrzygnięcie sposobu rozpatrzenia uwag do projektu planu.

4. Załącznikiem nr 3 do uchwały jest rozstrzygnięcie o sposobie realizacji, zapisanych w planie, inwestycji z zakresu infrastruktury technicznej, które należą do zadań własnych gminy, oraz zasadach ich finansowania, zgodnie z przepisami o finansach publicznych.

§ 2. Ilekroć w dalszych przepisach niniejszej uchwały jest mowa o:

- 1) intensywności zabudowy - należy przez to rozumieć wskaźnik powierzchni całkowitej zabudowy, tj. sumę powierzchni całkowitej kondygnacji nadziemnych wszystkich budynków na działce budowlanej, w odniesieniu do powierzchni działki budowlanej;
- 2) nieprzekraczalnej linii zabudowy - należy przez to rozumieć linię określającą najmniejszą odległość, w jakiej mogą znaleźć się budynki od linii rozgraniczającej tereny;
- 3) obowiązującej linii zabudowy – należy przez to rozumieć wyznaczoną na rysunku planu linię, określającą usytuowanie frontowej ściany budynku mieszkalnego lub usługowego, z wyłączeniem schodów, pochylni, balkonów, gzymsów, wykuszy i ganków, oraz wolnostojących budynków garażowych i gospodarczych lokalizowanych w głębi działki;
- 4) planie - należy przez to rozumieć ustalenia planu, o których mowa w niniejszej uchwale;
- 5) powierzchni zabudowy - należy przez to rozumieć sumę powierzchni wszystkich budynków zlokalizowanych na działce budowlanej, wyznaczonych przez rzut pionowy zewnętrznych krawędzi ścian budynku na powierzchnię terenu;
- 6) terenie – należy przez to rozumieć część obszaru wydzieloną liniami rozgraniczającymi wraz z odpowiednim symbolem literowym lub literowym z liczbą porządkową;

- 7) usługach – należy przez to rozumieć działalność usługową i handlową w rozumieniu Polskiej Klasyfikacji Działalności;
- 8) usługach nieuciążliwych – należy przez to rozumieć usługi, dla których sporządzenie raportu oddziaływania przedsięwzięcia na środowisko nie jest obligatoryjne w rozumieniu przepisów odrębnych, oraz których oddziaływanie nie powoduje przekroczenia standardów jakości środowiska, określonych przepisami odrębnymi.

DZIAŁ II.

Przepisy szczegółowe

Rozdział 1.

Przeznaczenie terenów oraz linie rozgraniczające tereny o różnym przeznaczeniu lub różnych zasadach zagospodarowania

§ 3. Dla terenu zabudowy mieszkaniowej wielorodzinnej z zabudową usługową, oznaczonego na rysunku planu symbolem MW/U, ustala się:

- 1) przeznaczenie na lokalizację zabudowy mieszkaniowej wielorodzinnej;
- 2) przeznaczenie na lokalizację zabudowy usługowej;
- 3) przeznaczenie na lokalizację zabudowy mieszkaniowo-usługowej.

§ 4. Dla terenu, oznaczonego na rysunku planu symbolem U, ustala się przeznaczenie na cele realizacji zabudowy usługowej.

Rozdział 2.

Zasady ochrony i kształtowania ładu przestrzennego

§ 5. Przy realizacji nowo projektowanych budynków należy uwzględnić:

- 1) obowiązujące linie zabudowy;
- 2) nieprzekraczalne linie zabudowy.

§ 6. Na terenie oznaczonym symbolem MW/U i U dopuszcza się:

- 1) lokalizację tylko usług nieuciążliwych;
- 2) realizację dojazdów i dojść.

Rozdział 3.

Zasady ochrony środowiska, przyrody i krajobrazu kulturowego.

§ 7. 1. Z zakresu ochrony przed hałasem na terenie, oznaczonym na rysunku planu symbolem MW/U obowiązują dopuszczalne poziomy hałasu jak dla terenów zabudowy mieszkaniowej wielorodzinnej i zamieszkania zbiorowego, oraz terenów mieszkaniowo-usługowych.

2. Funkcjonowanie obiektów i urządzeń związanych z funkcją usługową na obszarze objętym planem musi uwzględniać zachowanie standardów jakości klimatu akustycznego w środowisku, określonych w przepisach odrębnych, i nie może powodować ich przekroczenia na terenach objętych ochroną akustyczną.

3. Wyznacza się strefę zieleni izolacyjno-krajobrazowej na terenie, oznaczonym symbolem MW/U i U, w miejscach wskazanych na rysunku planu, o szerokości strefy odpowiednio 5,0 m i 3,0 m.

4. Ustala się zakaz lokalizacji naziemnych stanowisk postojowych w strefie zieleni izolacyjno-krajobrazowej.

5. Na obszarze planu ustala się zakaz lokalizacji przedsięwzięć mogących zawsze lub potencjalnie znacząco oddziaływać na środowisko, z wyjątkiem inwestycji celu publicznego z zakresu łączności publicznej.

Rozdział 4.

Zasady ochrony dziedzictwa kulturowego i zabytków oraz dóbr kultury współczesnej

§ 8. Każdy przedmiot, co do którego istnieje przypuszczenie, iż jest on zabytkiem archeologicznym, odnaleziony podczas prowadzenia prac ziemnych należy – przy użyciu dostępnych środków - zabezpieczyć i oznakować miejsce jego znalezienia, oraz bezzwłocznie zawiadomić o zaistniałym fakcie Wielkopolskiego Wojewódzkiego Konserwatora Zabytków, a jeśli nie jest to możliwe Burmistrza Miasta i Gminy Pleszew.

Rozdział 5.

Wymagania wynikające z potrzeb kształtowania przestrzeni publicznych

§ 9. Nie podejmuje się ustaleń.

Rozdział 6.

Parametry i wskaźniki kształtowania zabudowy oraz zagospodarowania terenu, w tym linie zabudowy, gabaryty obiektów i wskaźniki intensywności zabudowy

§ 10. Dla terenu, oznaczonego na rysunku planu symbolem MW/U, ustala się:

- 1) wysokość budynków do III kondygnacji nadziemnych, z zakazem realizacji budynków o wysokości powyżej 12,0 m do najwyższego punktu dachu;
- 2) rozwiązanie dachów jako płaskie, o nachyleniu połaci dachowych do 12°;
- 3) minimalną powierzchnię biologicznie czynną – 15% powierzchni działki budowlanej;
- 4) maksymalną powierzchnię zabudowy działki budowlanej – 50%;
- 5) minimalną intensywność zabudowy działki budowlanej – 0,5;
- 6) maksymalną intensywność zabudowy działki budowlanej – 1,5;
- 7) dopuszcza się realizację kondygnacji podziemnych;
- 8) obowiązek zapewnienia miejsc do parkowania realizowanych w ramach posesji:
 - a) dla zabudowy mieszkaniowej min. 1 stanowisko na 1 mieszkanie,
 - b) min. 1 stanowisko na każde 50 m² powierzchni użytkowej zabudowy usługowej biurowo-administracyjnej,
 - c) min. 1 stanowisko na każde 33 m² powierzchni użytkowej w obiektach handlowych,
 - d) min. 1 stanowisko na każde 5 miejsc w obiektach gastronomicznych,
 - e) min. 1 stanowisko na każdy 1 pokój w hotelu,
 - f) min. 1 stanowisko na każde 50m² powierzchni użytkowej w obiektach związanych z usługami zdrowia,
- 9) obowiązek zapewnienia w ramach posesji stanowisk dla pojazdów zaopatrzonych w kartę parkingową zgodnie z przepisami odrębnymi.

§ 11. Dla terenu, oznaczonego na rysunku planu symbolem U, ustala się:

- 1) utrzymuje się w planie istniejącą zabudowę, dla której dopuszcza się remonty, przebudowy, nadbudowy i rozbudowy;
- 2) wysokość budynków – do III kondygnacji nadziemnych, z zakazem realizacji budynków o wysokości powyżej 12,0 m w kalenicy dachu;
- 3) rozwiązanie dachów jako płaskie, o nachyleniu połaci dachowych do 12°;
- 4) minimalną powierzchnię biologicznie czynną – 15% powierzchni działki budowlanej;
- 5) maksymalną powierzchnię zabudowy działki budowlanej – 60%;

- 6) minimalną intensywność zabudowy działki budowlanej – 0,5;
- 7) maksymalną intensywność zabudowy działki budowlanej – 1,5;
- 8) obowiązek zapewnienia miejsc do parkowania realizowanych w ramach posesji:
 - a) min. 1 stanowisko na każde 50m² powierzchni użytkowej zabudowy usługowej biurowo-administracyjnej,
 - b) min. 1 stanowisko na każde 30m² powierzchni użytkowej w obiektach handlowych,
 - c) min. 1 stanowisko na każde 5 miejsc w obiektach gastronomicznych,
 - d) min. 1 stanowisko na każdy 1 pokój w hotelu,
 - e) min. 1 stanowisko na każde 50m² powierzchni użytkowej w obiektach związanych z usługami zdrowia,
- 9) obowiązek zapewnienia w ramach posesji stanowisk dla pojazdów zaopatrzonych w kartę parkingową zgodnie z przepisami odrębnymi.

§ 12. 1. Ustala się nieprzekraczalną i obowiązującą linię zabudowy usytuowaną zgodnie z rysunkiem planu, z zastrzeżeniem ust. 2.

2. Obowiązująca linia zabudowy nie dotyczy budynków sytuowanych w odległości większej niż 40,0 m od ulicy Kazimierza Wielkiego.

Rozdział 7.

Granice i sposoby zagospodarowania terenów lub obiektów podlegających ochronie, ustalonych na podstawie odrębnych przepisów, w tym terenów górniczych, a także narażonych na niebezpieczeństwo powodzi oraz zagrożonych osuwaniem się mas ziemnych

§ 13. Nie ustala się, ze względu na brak występowania na obszarze planu.

Rozdział 8.

Szczegółowe zasady i warunki scalania i podziału nieruchomości objętych planem miejscowym.

§ 14. Nie podejmuje się ustaleń.

Rozdział 9.

Szczególne warunki zagospodarowania terenów oraz ograniczenia w ich użytkowaniu, w tym zakaz zabudowy.

§ 15. Ustala się obowiązek uwzględnienia w zagospodarowaniu terenu ograniczeń wynikających z przebiegu sieci infrastruktury technicznej.

Rozdział 10.

Zasady modernizacji, rozbudowy i budowy systemów komunikacji i infrastruktury technicznej.

§ 16. 1. W zakresie zasad modernizacji rozbudowy i budowy systemów komunikacji ustala się obsługę komunikacyjną obszaru od strony ul. Kazimierza Wielkiego.

§ 17. W zakresie kształtowania sieci infrastruktury technicznej ustala się:

- 1) powiązanie sieci infrastruktury technicznej z układem zewnętrznym oraz zapewnienie dostępu do sieci zgodnie z przepisami odrębnymi;
- 2) ustala się obowiązek wyposażenia obszaru objętego planem w podstawową sieć infrastruktury technicznej.

§ 18. 1. Dostawa wody z istniejącej i nowoprojektowanej sieci wodociągowej.

2. Należy zapewnić zaopatrzenie w wodę do zewnętrznego gaszenia pożaru dla terenu zgodnie z przepisami odrębnymi.

§ 19. Na obszarze objętym planem obowiązują następujące ustalenia w zakresie odprowadzania ścieków:

- 1) odprowadzanie ścieków bytowych do oczyszczalni ścieków, poprzez istniejącą i projektowaną sieć kanalizacji sanitarnej;
- 2) zakaz odprowadzenia ścieków komunalnych o przekroczonych dopuszczalnych wartościach wskaźników zanieczyszczeń do zewnętrznego systemu kanalizacji bez ich podczyszczenia w indywidualnych podczyszczalniach ścieków;
- 3) odprowadzanie wód opadowych i roztopowych do istniejącej lub projektowanej sieci kanalizacji deszczowej;
- 4) w razie braku możliwości przyłączenia do sieci kanalizacji deszczowej lub ogólnospławnej, dopuszcza się odprowadzanie wód opadowych na własny teren nieutwardzony, do dołów chłonnych lub do zbiorników retencyjnych.

§ 20. W zakresie zaopatrzenia w gaz ziemny ustala się zasilanie z istniejących i projektowanych gazociągów niskiego i średniego ciśnienia.

§ 21. Na obszarze objętym planem obowiązują następujące ustalenia w zakresie zaopatrzenia w ciepło:

- 1) nakazuje się stosowanie urządzeń grzewczych charakteryzujących się wysokim stopniem sprawności i niskim stopniem emisji zanieczyszczeń;
- 2) stosowanie przy pozyskaniu ciepła dla celów grzewczych paliw charakteryzujących się najniższymi wskaźnikami emisyjnymi – gazowych, ciekłych i stałych oraz wykorzystanie energii elektrycznej i odnawialnych źródeł energii.

§ 22. Na obszarze objętym planem obowiązują następujące ustalenia w zakresie zaopatrzenia w energię elektryczną:

- 1) zasilanie obszaru w energię elektryczną następować będzie z istniejącej i nowoprojektowanej sieci energetycznej;
- 2) dopuszcza się budowę stacji transformatorowych i sieci zasilających średniego napięcia oraz niskiego napięcia odpowiednio do zbilansowanych potrzeb;
- 3) określenie ostatecznej rozbudowy sieci nastąpi po określeniu zapotrzebowania na moc;
- 4) dopuszcza się przebudowę sieci elektroenergetycznej z kolidującym planowanym zagospodarowaniem terenu.

§ 23. W zakresie gospodarki odpadami ustala się obowiązek gromadzenia odpadów komunalnych w

§ 24. wydzielonych i odpowiednio zabezpieczonych miejscach, w sposób zgodny z wojewódzkim planem gospodarki odpadami.

Rozdział 11.

Sposób i termin tymczasowego zagospodarowania, urządzania i użytkowania terenów

§ 24. Dla obszaru objętego planem nie określa się sposobu i terminu tymczasowego zagospodarowania, urządzania i użytkowania terenu.

Rozdział 12.

Stawki procentowe, na podstawie których ustala się opłatę, o której mowa w art. 36 ust. 4. ustawy o planowaniu i zagospodarowaniu przestrzennym

§ 25. Zgodnie z art. 15 ust. 2 pkt 12, art. 36 ust. 4 ustawy z dnia 27 marca 2003 r. o planowaniu i zagospodarowaniu przestrzennym dla terenów o nowych funkcjach, wyznaczonych w planach, ustala się 1 % stawkę służącą naliczaniu opłaty z tytułu wzrostu wartości nieruchomości.

DZIAŁ III.

Przepisy końcowe

§ 26. Wykonanie uchwały powierza się Burmistrzowi Miasta i Gminy Pleszew.

§ 27. Z dniem wejścia w życie niniejszej uchwały traci moc uchwała nr VI/63/2015 Rady Miejskiej w Pleszewie z dnia 25 czerwca 2015 r. w sprawie miejscowego planu zagospodarowania przestrzennego dla obszaru przy ul. Kazimierza Wielkiego w Pleszewie.


§ 28. Uchwała wchodzi w życie po upływie 14 dni od dnia ogłoszenia w Dzienniku Urzędowym Województwa Wielkopolskiego.


Kierownik Wydziału
Architektury i Urbanistyki

mgr inż. arch. Jarosław Krawczyk

Jan Półtorak

Załącznik Nr 1 do Uchwały Nr
 Rady Miejskiej w Pleszewie
 z dnia2016 r.

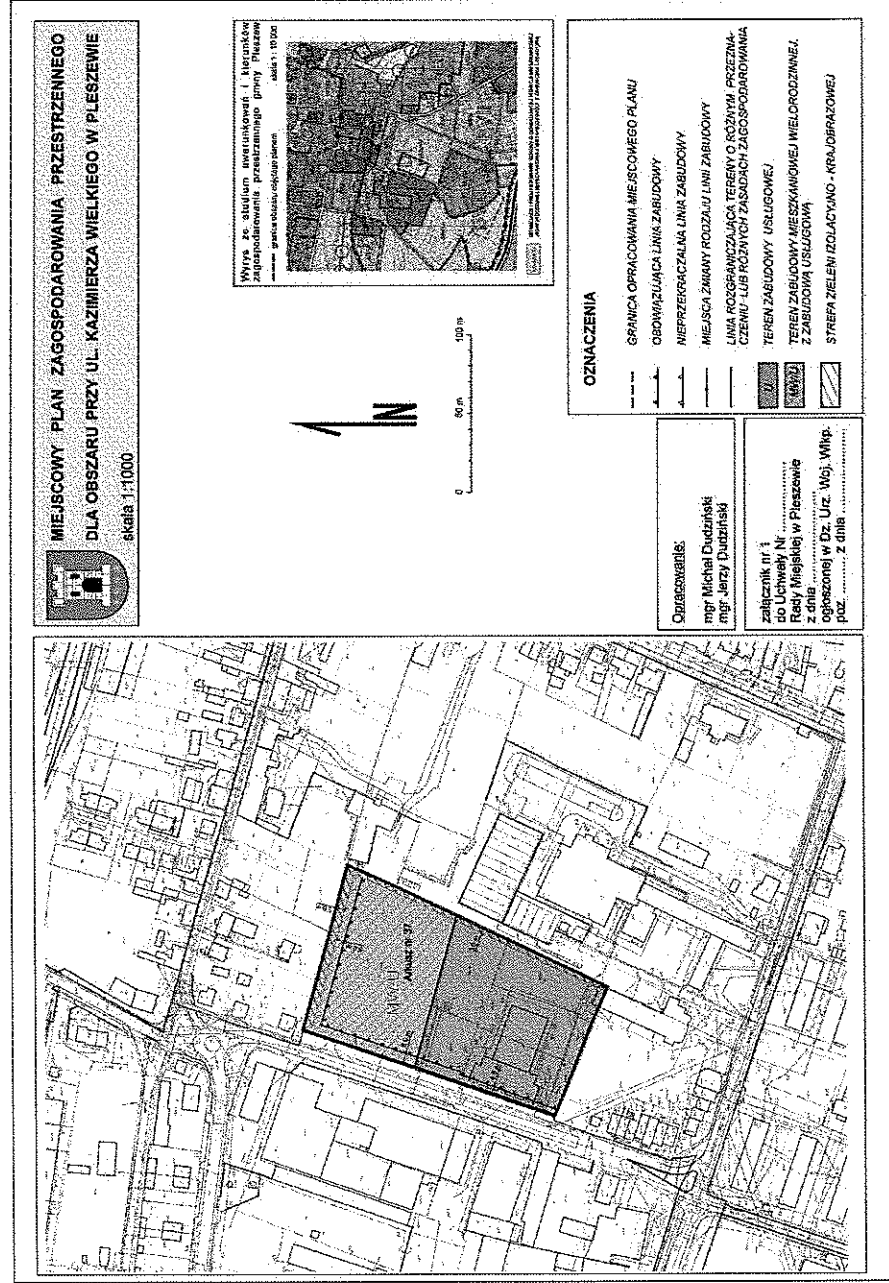

 

Załącznik Nr 2 do Uchwały Nr
Rady Miejskiej w Pleszewie
z dnia.....2016 r.

Rozstrzygnięcie o sposobie rozpatrzenia uwag do projektu miejscowego planu zagospodarowania przestrzennego dla obszaru przy ul. Kazimierza Wielkiego w Pleszewie

Przedmiotowy projekt planu został wyłożony do publicznego wglądu w terminie od 3 października 2016 r. do dnia 24 października 2016 r. Zgodnie z ustawą z dnia 27 marca 2003 r. o planowaniu i zagospodarowaniu przestrzennym (Dz. U. z 2016 r., poz. 778 ze zmianami) uwagi były przyjmowane do dnia 7 listopada 2016 r.

W ustawowym terminie nie wniesiono żadnych uwag, w związku z czym Rada Miejska w Pleszewie nie podejmuje rozstrzygnięcia o sposobie rozpatrzenia wniesionych uwag, o których mowa w art. 20 ust. 1 w/w ustawy.

Załącznik Nr 3 do Uchwały Nr

Rady Miejskiej w Pleszewie

z dnia.....2016 r.

Rozstrzygnięcie o sposobie realizacji , zapisanych w planie, inwestycji z zakresu infrastruktury technicznej, które należą do zadań własnych gminy oraz zasad ich finansowania

1. Inwestycje z zakresu infrastruktury technicznej służące zaspokojeniu zbiorowych potrzeb stanowią zadania własne gminy.

2. Sposób realizacji, zapisanych w planie inwestycji należących do zadań własnych gminy:

- 1) realizacja w oparciu o obowiązujące przepisy, w tym ustawy z dnia 29 stycznia 2004 r. Prawo zamówień publicznych (Dz. U.z 2015 r., poz. 2164 ze zmianami),
- 2) w oparciu o inne przepisy branżowe, np. Prawo energetyczne,
- 3) terminy realizacji poszczególnych zadań - etapowane,
- 4) pozostałe inwestycje z zakresu infrastruktury technicznej w granicach planu, nie należące do zadań własnych gminy, będą finansowane ze środków własnych inwestorów, na zasadach określonych przepisami odrębnymi,
- 5) realizacja inwestycji musi być zgodna z obowiązującymi przepisami i normami.

3. Realizację sieci uzbrojenia technicznego w zakresie sieci wodociągowej, kanalizacyjnej, energetycznej i gazowej będą prowadzić właściwe przedsiębiorstwa, zgodnie z ustaleniami miejscowego planu zagospodarowania przestrzennego oraz na podstawie przepisów odrębnych.

4. Zadania w zakresie gospodarki odpadami realizowane będą zgodnie z planem gospodarki odpadami, na podstawie przepisów odrębnych oraz zgodnie z ustaleniami miejscowego planu zagospodarowania przestrzennego.

5. Sposób realizacji inwestycji może ulec modyfikacji wraz z dokonującym się postępowaniem techniczno-technologicznym, zgodnie z zasadą stosowania najlepszej dostępnej techniki.

6. Finansowanie inwestycji w zakresie infrastruktury technicznej należącej do zadań własnych gminy podlega przepisom ustawy z dnia 27 sierpnia 2009 r. o finansach publicznych (Dz. U. z 2013 r., poz.885 ze zmianami). Za podstawę przyjęcia do realizacji zadań własnych gminy określonych w miejscowym planie zagospodarowania przestrzennego stanowiąc będą zapisy Wieloletniej Prognozy Finansowej Miasta i Gminy Pleszew na lata 2016-2032. Określenie terminów przystąpienia i zakończenia realizacji tych zadań, ustalone będzie wg kryteriów i zasad przyjętych w Wieloletniej Prognozie Finansowej.

7. Możliwe zasady finansowania zapisanych w planie inwestycji z zakresu infrastruktury technicznej, które należą do zadań własnych gminy, zgodnie z przepisami o finansach publicznych:

- 1) z budżetu gminy, zgodnie z uchwałą budżetową,
- 2) współfinansowanie środkami zewnętrznymi, poprzez budżet gminy - w ramach m.in.
 - a) dotacji unijnych,
 - b) dotacji samorządu województwa,
 - c) dotacji i pożyczek z funduszy celowych,
 - d) z kredytów i pożyczek bankowych,
 - e) z udziału inwestorów zewnętrznych na podstawie odrębnych porozumień,
 - f) innych środków zewnętrznych.

8. Inwestycje w zakresie przesyłania i dystrybucji paliw gazowych, energii elektrycznej lub ciepła realizowane będą w sposób określony w art. 7 ustawy z dnia 10 kwietnia 1997 r. Prawo energetyczne (Dz. U. z 2012 r. poz. 1059 ze zmianami) i nie będą obciążały budżetu gminy.

UZASADNIENIE

do uchwały Nr Rady Miejskiej w Pleszewie z dnia

Do rozpoczęcia prac nad miejscowym planem zagospodarowania przestrzennego w Pleszewie dla terenu położonego przy ul. Kazimierza Wielkiego przystąpiono po podjęciu uchwały Nr XI/126/2016 Rady Miejskiej w Pleszewie z dnia 22 stycznia 2016 r. Opracowaniem planu objęto obszar o powierzchni niespełna 2 ha. Celem opracowanego planu było wprowadzenie zabudowy mieszkaniowej, jako funkcji uzupełniającej dla zabudowy usługowej. Wprowadzenie takich zmian umożliwiło nowe studium uwarunkowań i kierunków zagospodarowania przestrzennego dla miasta i gminy Pleszew, które zostało przyjęte na sesji w dniu 22 stycznia 2016 r.

W trakcie trwania procedury planistycznej zawiadomiono w miejscowej prasie, na stronie internetowej BIP oraz przez obwieszczenie o podjęciu uchwały o przystąpieniu do sporządzania planu. Jednocześnie zawiadomiono instytucje i organy właściwe do uzgadniania i opiniowania projektu miejscowego planu zagospodarowania przestrzennego. Do projektu planu miejscowego, stosownie do wymogów ustawy z dnia 27 marca 2003 r. o planowaniu i zagospodarowaniu przestrzennym, a także zgodnie z przepisami odrębnymi, opracowano prognozę oddziaływania na środowisko oraz prognozę skutków finansowych uchwalenia planu.

W okresie od 3 października 2016 r. do 24 października 2016 r. projekt miejscowego planu zagospodarowania został wyłożony do publicznego wglądu, a w dniu 24 października 2016 r. odbyła się dyskusja publiczna na temat rozwiązań przyjętych w projekcie planu. W ogłoszeniu wyznaczono termin do dnia 7 listopada 2016 r., w którym to osoby prawne i fizyczne oraz jednostki nie posiadające osobowości prawnej mogły wносить uwagi dotyczące projektu mpzp. Do projektu planu nie wniesiono uwag.

Wejście w życie miejscowego planu zagospodarowania przestrzennego obejmującego tereny przy ul. Kazimierza Wielkiego w Pleszewie, z zastosowaniem procedury przewidzianej ustawą o planowaniu i zagospodarowaniu przestrzennym, stworzy podstawę prawną do wydawania decyzji administracyjnych zgodnie z planem. Powyższe względy uzasadniają podjęcie uchwały uchwalającej miejscowy plan zagospodarowania przestrzennego w Pleszewie.

Zgodnie z art.1 ust.2 ustawy o planowaniu i zagospodarowaniu przestrzennym projekt miejscowego planu zagospodarowania przestrzennego uwzględnia:

- 1) wymagania ładu przestrzennego, w tym urbanistyki i architektury poprzez m.in. zapisy zawarte w rozdziale 2 uchwały określającym zasady ochrony i kształtowania ładu przestrzennego,
- 2) walory architektoniczne i krajobrazowe poprzez m.in.:
 - szczegółowe określenie w planie parametrów i rodzajów zabudowy zawartych w rozdziale 1 i 6, z uwzględnieniem zabudowy sąsiadującej,
 - usytuowanie na rysunku planu obowiązujących i nieprzekraczalnych linii zabudowy,
 - określenie minimalnych powierzchni biologicznie czynnych dla poszczególnych kategorii terenów,
 - utrzymanie w planie strefy zieleni izolacyjno-krajobrazowej,
- 3) wymagania ochrony środowiska, w tym gospodarowania wodami i ochrony gruntów rolnych i leśnych poprzez m.in.:
 - ustalenie w planie możliwości prowadzenia działalności usługowej tylko nieuciążliwej,
 - zapisy dotyczące ochrony środowiska zawarte w rozdziale 3,
 - grunty występujące na obszarze planu znajdują się w całości w granicach administracyjnych miasta, i nie podlegają ochronie prawnej,
- 4) wymagania ochrony dziedzictwa kulturowego i zabytków oraz dóbr kultury współczesnej – poprzez zapisy zawarte w § 8 uchwały;
- 5) wymagania ochrony zdrowia i bezpieczeństwa ludzi i mienia, a także potrzeby osób

niepełnosprawnych – poprzez m.in.:

- zapisy o konieczności zachowania odpowiednich standardów akustycznych na terenach objętych ochroną akustyczną, oraz określenie min. powierzchni biologicznie czynnych i max. powierzchni zabudowy,

- 6) walory ekonomiczne przestrzeni – poprzez umożliwienie zabudowy terenów zgodnie z aktualnym ich użytkowaniem, które powiększono o możliwość realizacji zabudowy mieszkaniowej wielorodzinnej,
- 7) prawo własności – plan uwzględnia istniejące prawo własności,
- 8) potrzeby obronności i bezpieczeństwa państwa – plan podlega uzgodnieniu z właściwymi organami wojskowymi, ochrony granic oraz bezpieczeństwa państwa,
- 9) potrzeby interesu publicznego – ustalenia planu zapewniają potrzeby interesu publicznego,
- 10) potrzeby w zakresie rozwoju infrastruktury technicznej, w szczególności sieci szerokopasmowych – poprzez m.in. zapisy zawarte w Rozdziale 10 pt. „Zasady modernizacji, rozbudowy i budowy systemów komunikacji i infrastruktury technicznej”,
- 11) zapewnienie udziału społeczeństwa w pracach nad studium uwarunkowań i kierunków zagospodarowania przestrzennego gminy, miejscowym planem zagospodarowania przestrzennego oraz planem zagospodarowania przestrzennego województwa, w tym przy użyciu środków komunikacji elektronicznej – poprzez m.in.:
 - zawiadomienia o przystąpieniu do sporządzania planu, które zamieszczono na tablicach ogłoszeń, lokalnej prasie oraz na stronach internetowych gminy,
 - przyjmowaniu wniosków i uwag do planu,
- 12) w trakcie prac nad planem zachowano jawność i przejrzystość procedur planistycznych,
- 13) projekt planu zapewnia potrzebę zapewnienia odpowiedniej ilości i jakości wody, do celów zaopatrzenia ludności.

Zgodnie z art.1 ust.3 ustawy o planowaniu i zagospodarowaniu przestrzennym w trakcie sporządzania miejscowego planu zagospodarowania przestrzennego ustalając przeznaczenie terenu lub określając potencjalny sposób zagospodarowania i korzystania z terenu, organ waży interes publiczny i interesy prywatne, w tym zgłaszane w postaci wniosków i uwag, zmierzające do ochrony istniejącego stanu zagospodarowania terenu, jak i zmian w zakresie jego zagospodarowania, a także analizy ekonomiczne, środowiskowe i społeczne.

Ustalenia planu utrzymują aktualne jego użytkowanie, a dodatkowo funkcja usługowa została rozszerzona o możliwość realizacji zabudowy mieszkaniowej, co było jednym z postulatów do opracowania zmiany planu.

Zgodnie z art.1 ust.4 ustawy o planowaniu i zagospodarowaniu przestrzennym w trakcie sporządzania miejscowego planu zagospodarowania przestrzennego w przypadku sytuowania nowej zabudowy, uwzględnienie wymagań ładu przestrzennego, efektywnego gospodarowania przestrzenią oraz walorów ekonomicznych przestrzeni następuje poprzez:

- 1) kształtowanie struktur przestrzennych przy uwzględnieniu dążenia do minimalizowania transportochłonności układu przestrzennego,
- 2) lokalizowanie nowej zabudowy mieszkaniowej w sposób umożliwiający mieszkańcom maksymalne wykorzystanie publicznego transportu zbiorowego jako podstawowego środka transportu,
- 3) zapewnianie rozwiązań przestrzennych, ułatwiających przemieszczanie się pieszych i rowerzystów,
- 4) dążenie do planowania i lokalizowania nowej zabudowy:
 - a) na obszarach o w pełni wykształconej zwartej strukturze funkcjonalno-przestrzennej, w granicach jednostki osadniczej w rozumieniu art. 2 pkt 1 ustawy z dnia 29 sierpnia 2003 r. o urzędowych nazwach miejscowości i obiektów fizjograficznych (Dz. U. Nr 166, poz. 1612 oraz z 2005 r. Nr 17, poz. 141), w szczególności poprzez uzupełnianie istniejącej zabudowy,
 - b) na terenach położonych na obszarach innych niż wymienione w lit. a, wyłącznie w sytuacji braku dostatecznej ilości terenów przeznaczonych pod dany rodzaj zabudowy położonych na obszarach, o których

mowa w lit. a; przy czym w pierwszej kolejności na obszarach w najwyższym stopniu przygotowanych do zabudowy, przez co rozumie się obszary charakteryzujące się najlepszym dostępem do sieci komunikacyjnej oraz najlepszym stopniem wyposażenia w sieci wodociągowe, kanalizacyjne, elektroenergetyczne, gazowe, ciepłownicze oraz sieci i urządzenia telekomunikacyjne, adekwatnych dla nowej, planowanej zabudowy.”

Powyższe warunki zostały w planie uwzględnione m.in. poprzez:

- teren jest położony w Pleszewie i obejmuje tereny częściowo już zainwestowane,
- teren planu przylega do istniejącej drogi publicznej: ul. Kazimierza Wielkiego,
- nowa zabudowa będzie zlokalizowana w obszarze o w pełni wykształconej i zwartej strukturze funkcjonalno-przestrzennej, w granicach jednostki osadniczej, i stanowić będzie uzupełnienie istniejącej zabudowy.

Zgodność z wynikami analizy, o której mowa w art. 32 ust. 1, wraz z datą uchwały rady gminy, o której mowa w art. 32 ust. 2 ustawy o planowaniu i zagospodarowaniu przestrzennym.

W obecnej kadencji Rada Miejska w Pleszewie nie podejmowała jeszcze uchwały w sprawie aktualności studium i planów miejscowych.

Wpływ na finanse publiczne, w tym budżet gminy.

Na podstawie sporządzonej „Prognozy skutków finansowych uchwalenia miejscowego planu zagospodarowania przestrzennego dla terenu położonego przy ul. Kazimierza Wielkiego w Pleszewie” można przyjąć, że uchwalenie przedmiotowego planu będzie miało korzystny wpływ na budżet gminy. Opracowanie zmiany planu umożliwi gminie sprzedaż części terenów objętych planem. Wprowadzona nowa funkcja zagospodarowania terenu jest zgodna z oczekiwaniami potencjalnych nabywców.

Z-ca Burmistrza

mgr inż. Andrzej Jędruszek