


**ZAŁĄCZNIK NR 2 DO UCHWAŁY W SPRAWIE PRZYSTĄPIENIA  
DO SPORZĄDZENIA MIEJSCOWEGO PLANU  
ZAGOSPODAROWANIA PRZESTRZENNEGO OBSZARU PRZY  
UL. 70 PUŁKU PIECHOTY W PLESZEWIE I W OBRĘBIE WSI  
KOWALEW, NOWA WIEŚ, GMINA PLESZEW**

 GRANICA OPRACOWANIA MIEJSCOWEGO PLANU  
ZAGOSPODAROWANIA PRZESTRZENNEGO

POMNIEJSZENIE ZE SKALI 1:1000  
0 m 200 m 400 m

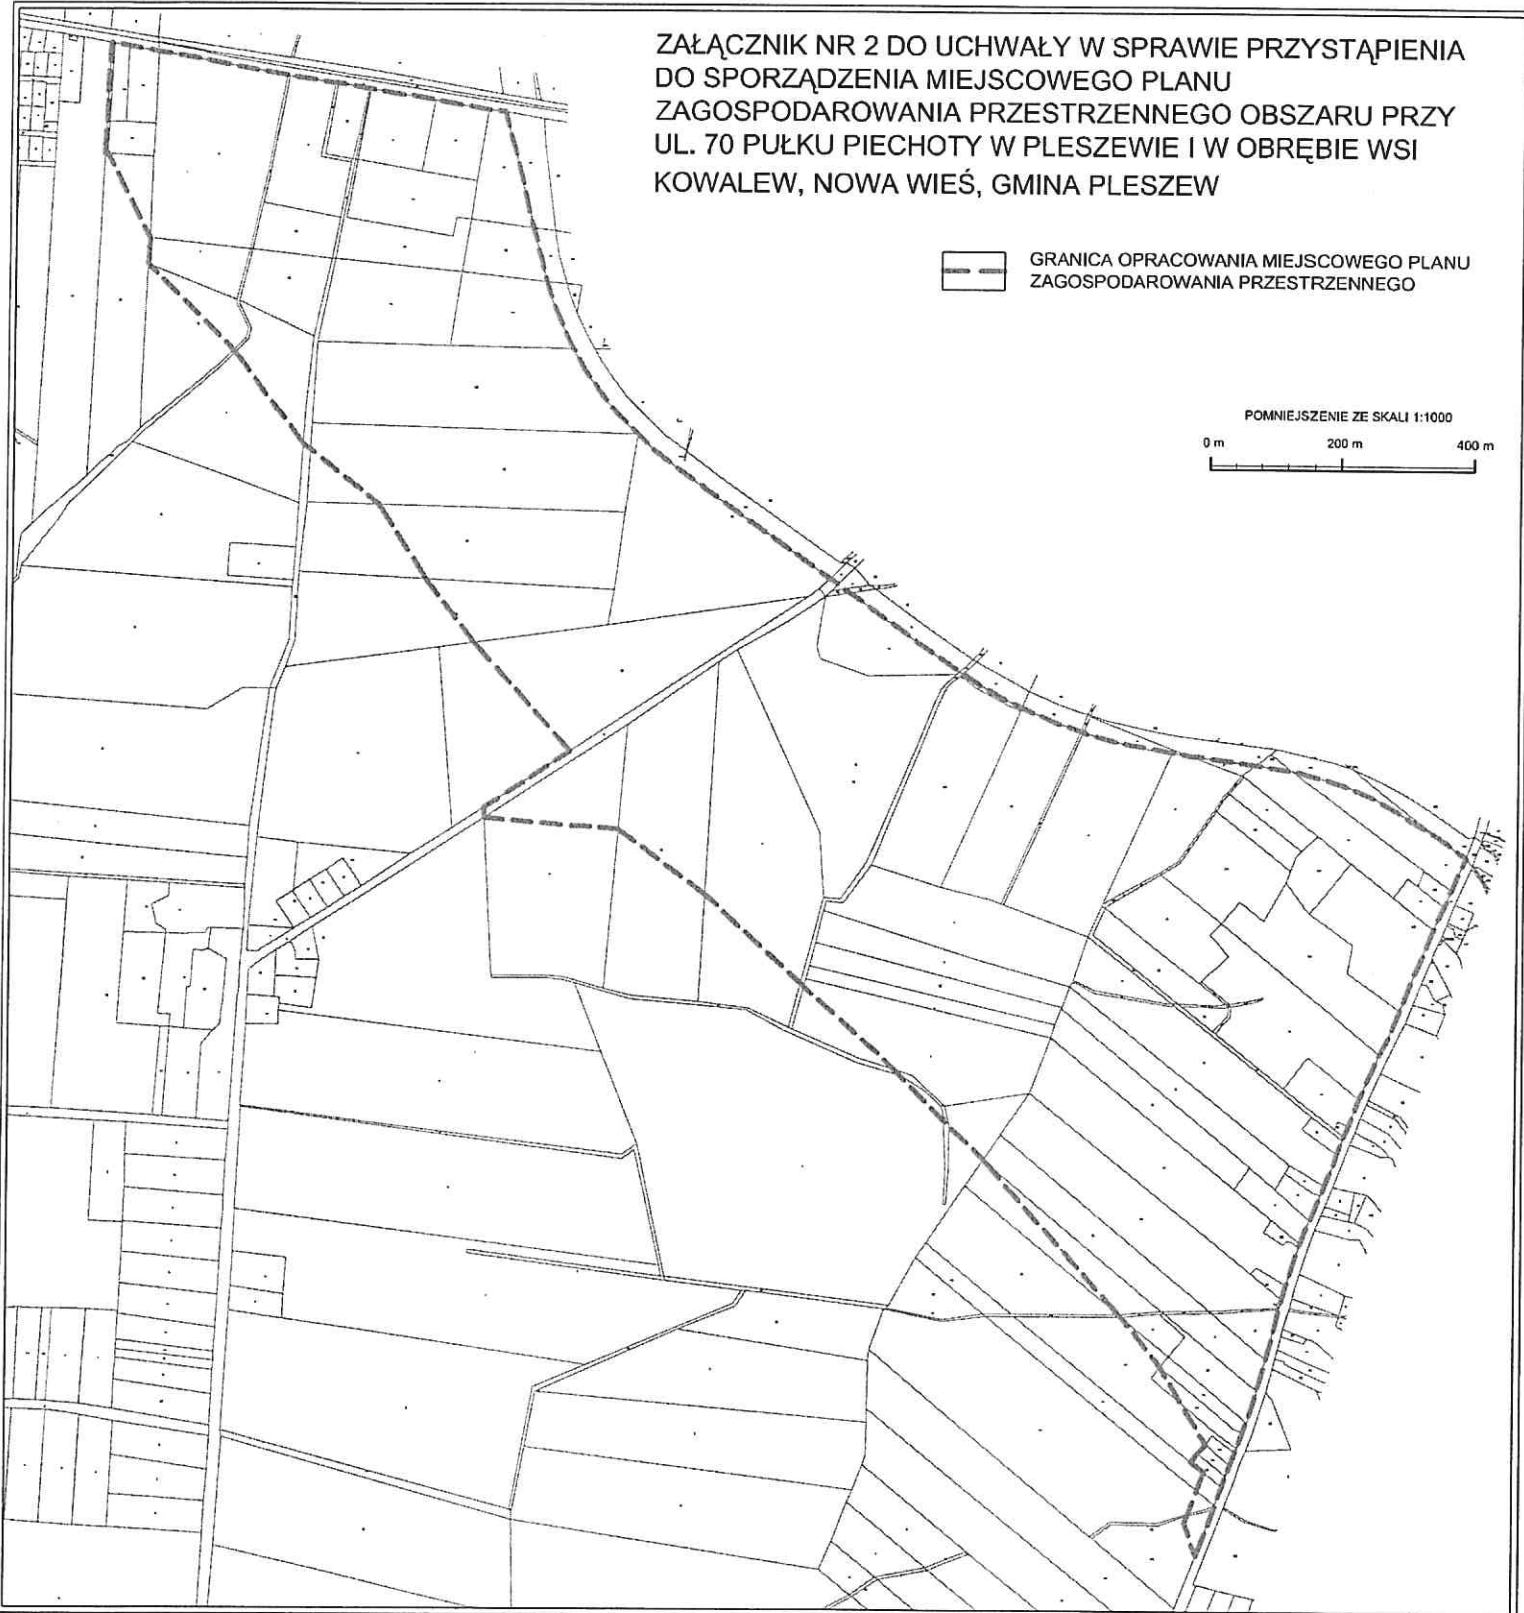

ZALĄCZNIK NR 1 DO UCHWAŁY W SPRAWIE PRZYSTĄPIENIA  
DO SPÓRZĄDZENIA MIEJSCOWEGO PLANU  
ZAGOSPODAROWANIA PRZESTRZENNEGO OBSZARU PRZY  
UL. 70 PUŁKU PIECHOTY W PLESZEWIE I W OBRĘBIE WSI  
KOWALEW, NOWA WIEŚ, GMINA PLESZEW

-  GRANICA OPRACOWANIA MIEJSCOWEGO PLANU  
ZAGOSPODAROWANIA PRZESTRZENNEGO
-  OBSZAR WYŁĄCZONY Z OPRACOWANIA - OBJEKT  
ODREBNA PROCEDURA SPÓRZĄDZANIA  
MIEJSCOWEGO PLANU ZAGOSPODAROWANIA  
PRZESTRZENNEGO



PLANULIJA, NR. 4. 504/11. 000  
2018  
40/17  
Załącznik Nr 1 do uchwały Nr .....  
Rady Miejskiej w Pleszewie  
z dnia ..... 2021 r.