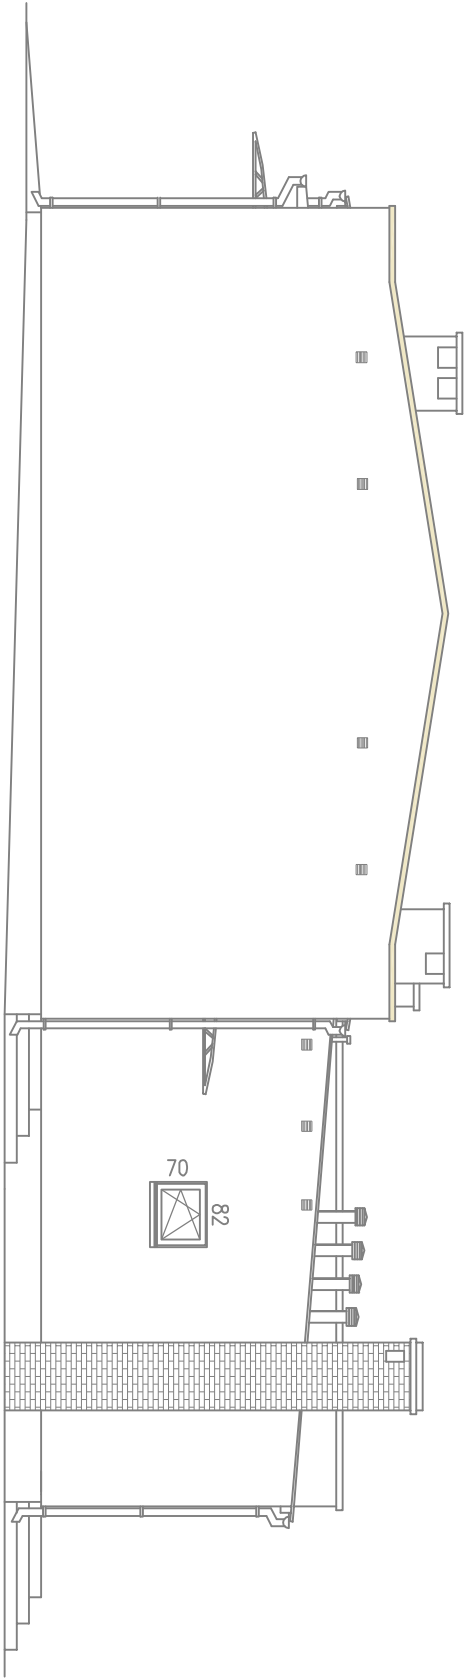

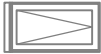
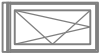



Elewacja boczna południowa



Elewacje
Schemat okien
Skala 1:100

- skrzydło otwieralne
- skrzydło uchylne
- skrzydło otwieralno–uchylne

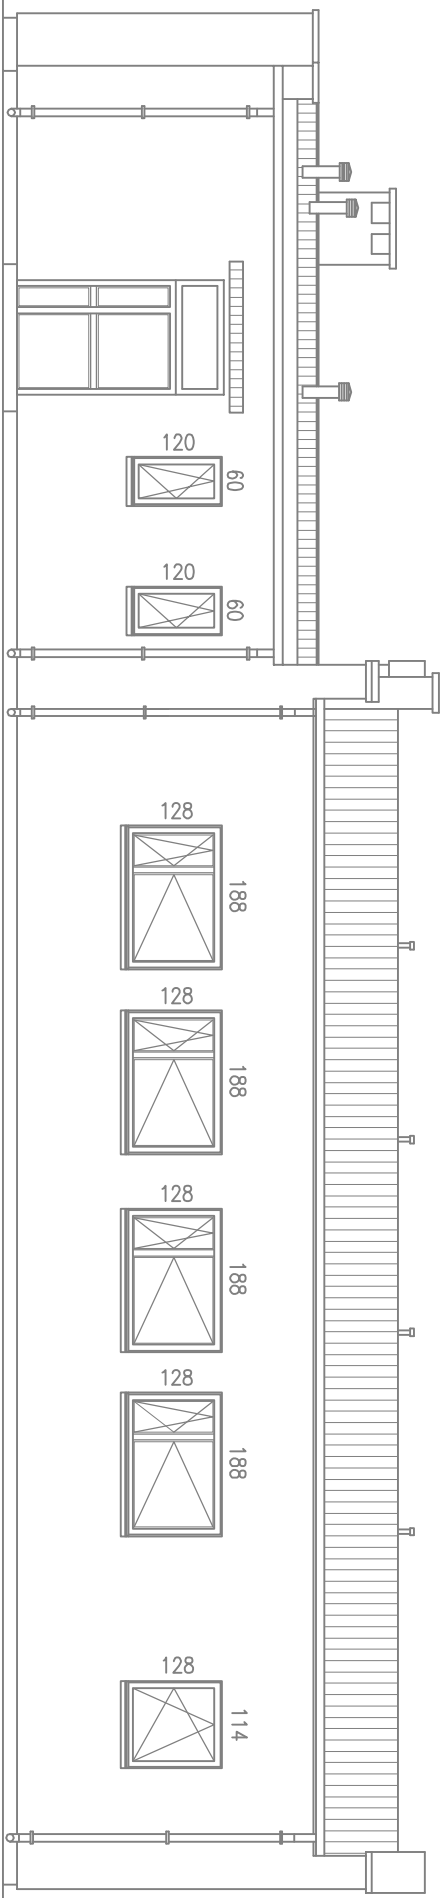Elewacja frontowa zachodnia



Wymiary okien podano w centymetrach jako zewnętrzne wymiary ościeżnicy
Widok od zewnątrz
Przed zamówieniem stolarki sprawdzić wymiary z natury

PROJEKTANT: UPR. KONSTR-BUD SPRAWDZAJĄCY UPR. ARCHITEKTONICZNE SPRAWDZAJĄCY UPR. ARCHITEKTONICZNE	IMIĘ I NAZWISKO		PODPIS		BIURO USŁUG TECHNICZNYCH Poweł Tanoś 63–300 Pleszew ul. Gotczyńskiego 13 Obiekt:Przebudowa budynku sali wiejskiej w Rokutowie	Nazwa rysunku: Elewacje – schemat okien Adres budowy: Rokutów dz. nr 67/8 Inwestor: Miasto i Gmina Pleszew Adres inwestycji Pleszew Rynek 1	Skala:1:100 Data:10.2017 Nr.rys.:14
	inż. KAZIMIERZ RAJAŁCZAK	2452/80					
	mgr inż. arch. WOJCIECH GUBALA	UM.7342-71/91					
	inż. ZDZISŁAW KONECKI	UM.6580/51/86					
ASYSTENT PROJEKTANTA	mgr inż. PAMEŁ TANAŚ	UM.7342-38/94					