Miejscowy plan zagospodarowania przestrzennego " Pleszew - rejon ulicy Pomorskiej i Zachodniej "
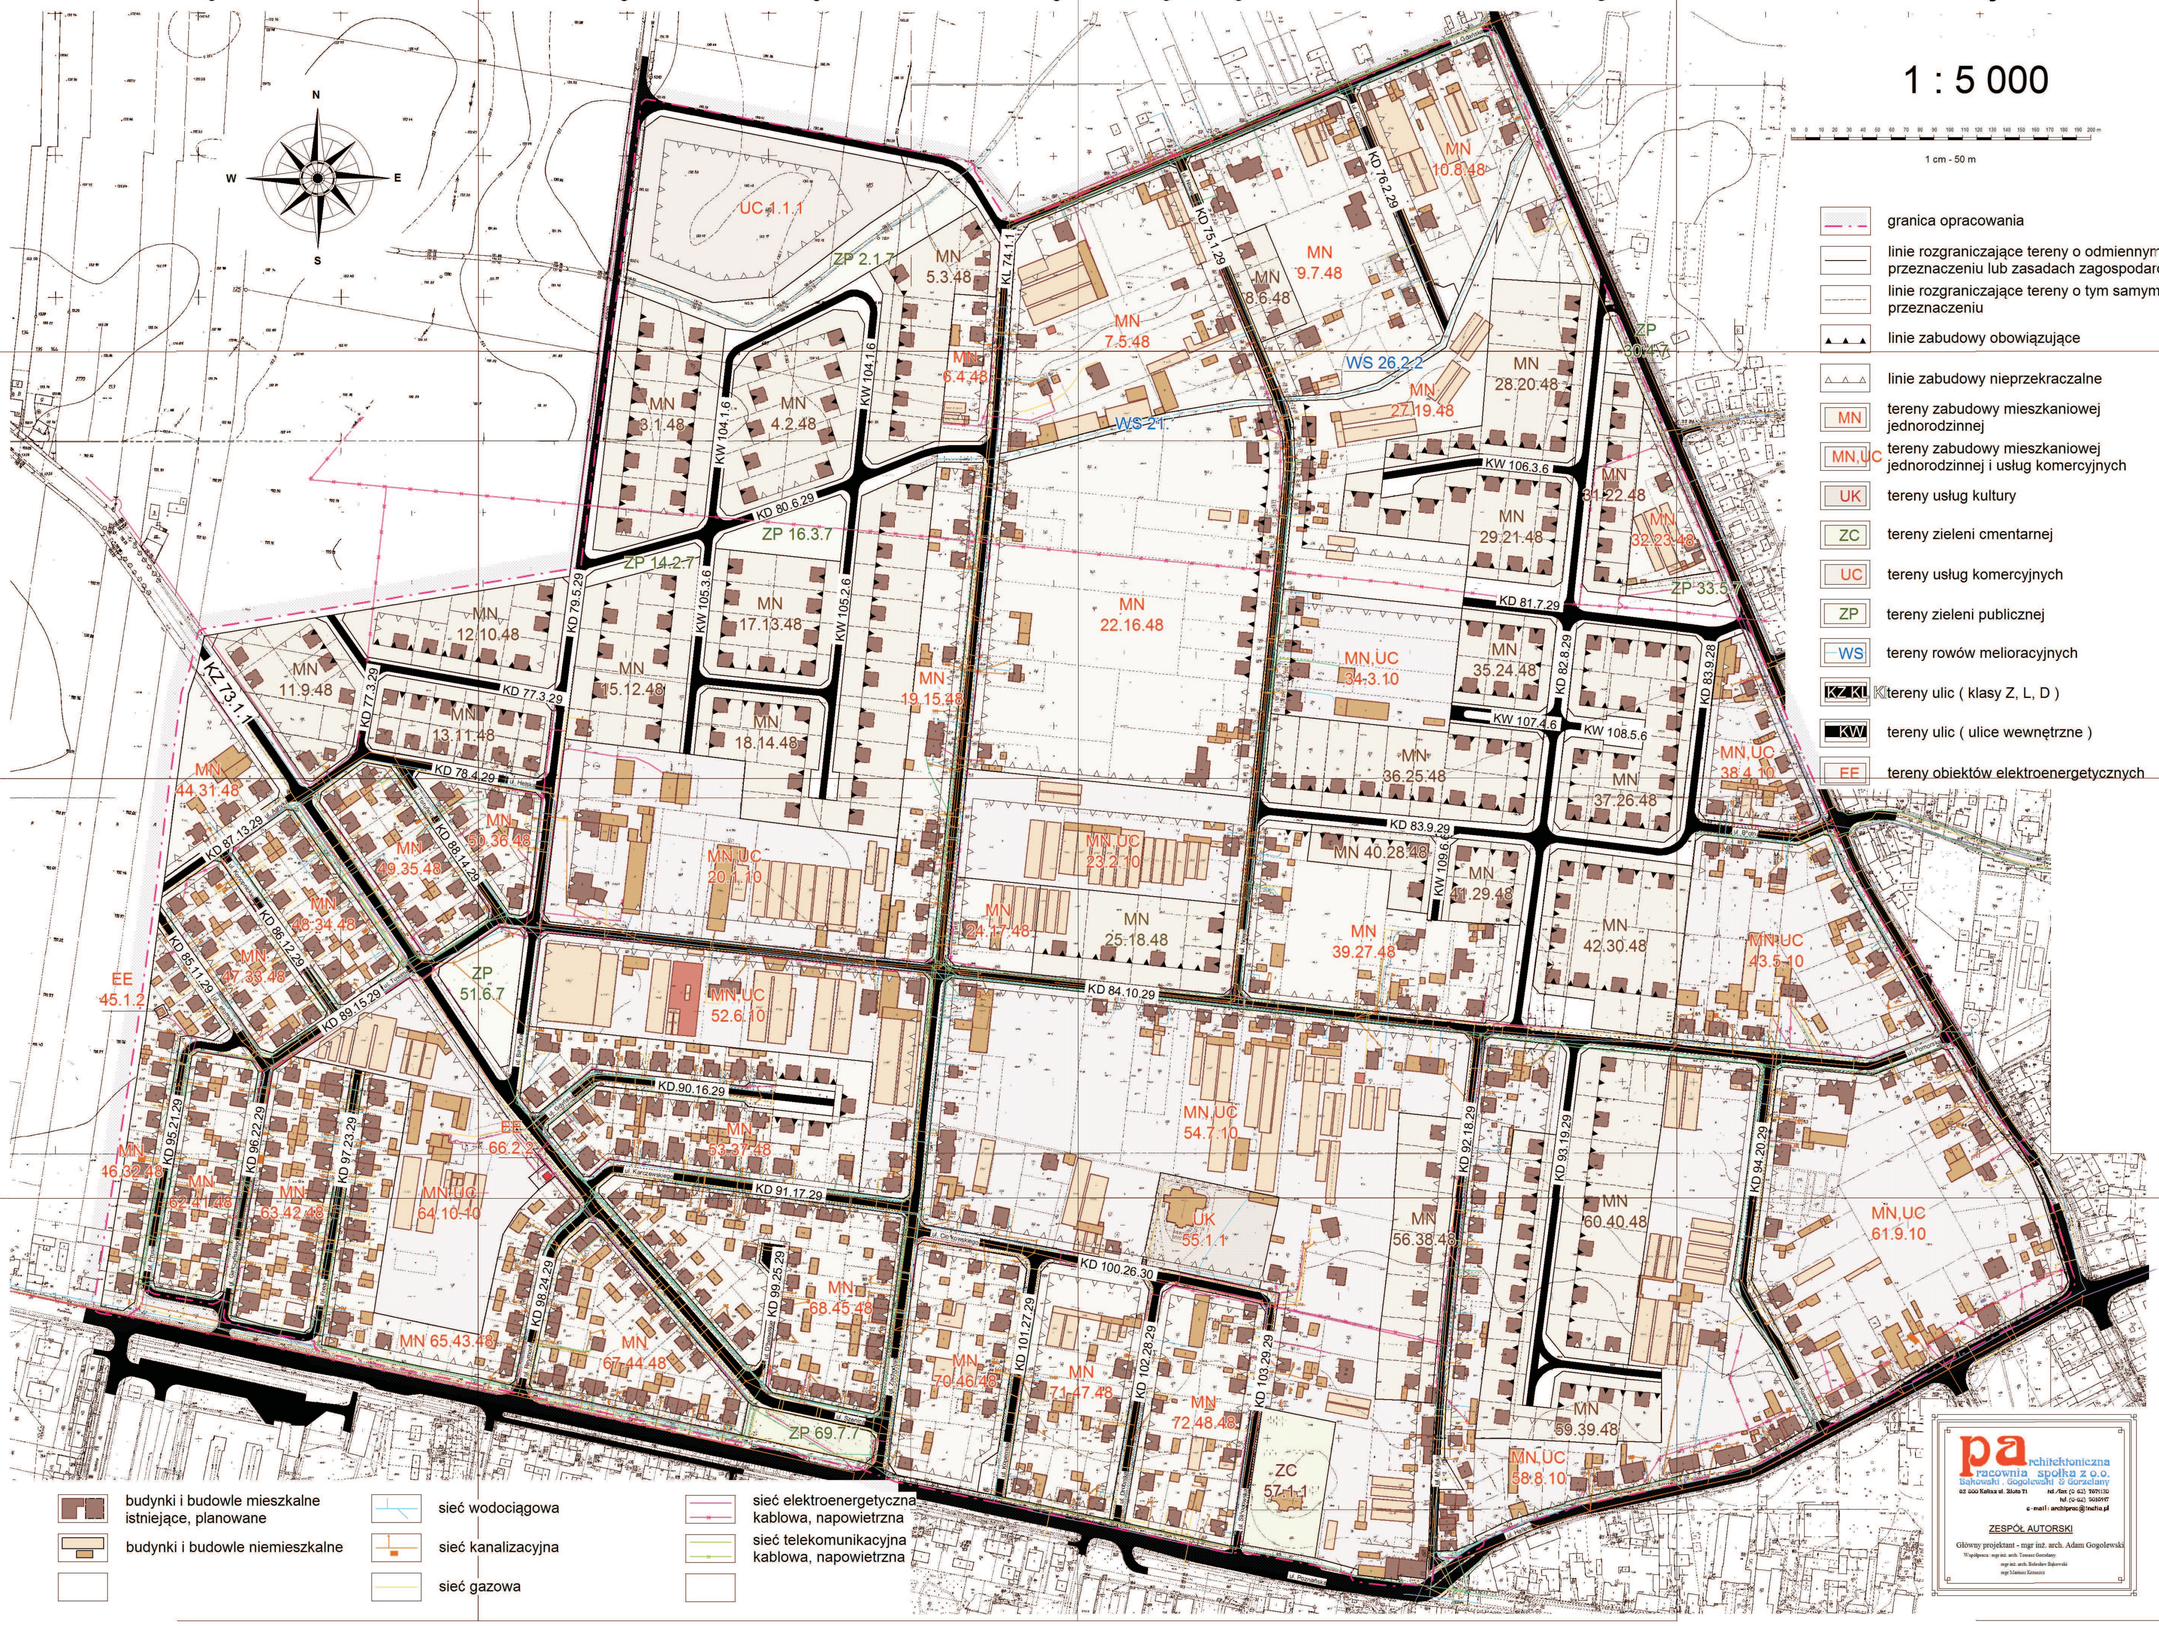
dla północno - zachodniej części miasta Pleszewa, obejmującego teren ograniczony ulicami : Poznańską - Hallera - Marszewską - Gdańską - Wrzesińską - Bałtycką - do Szenica - i dalej Prusa do Poznańskiej