


MIEJSKOWY PLAN ZAGOSPODAROWANIA PRZESTRZENNEGO "OSIEDLE LENARTOWICE" DLA OBSZARU CZĘŚCI WSI LENARTOWICE GMINA PLESZEW RYSUNEK PLANU - SKALA 1:2000

ZALĄCZNIK NR 1
DO UCHWAŁY RADY MIEJSKIEJ W PLESZEWIE
BRZEWONICZĄCY
Kraj, Miękkiej
projektant
Rady Miejskiej w Pleszewie

- USTALENIA**
- GRANICE OPRACOWANIA**
- LINE ROZGRANICZAJĄCE TERENY O RÓŻNYM PRZELICZENIU LUB RÓŻNYCH ZASADACH ZAGOSPODAROWANIA
 - LINE ROZGRANICZAJĄCE TERENY O JEDNAKOWYM PRZELICZENIU LUB JEDNAKOWYCH ZASADACH ZAGOSPODAROWANIA
 - NIERZĘKACZALNE LINE ZABUDOWY, DLA JEDNOKONDYGNACYJNYCH BUDYNKÓW PRZELICZONYCH NA POBYT LUDZI (MIESZKAŁALNYCH I UŻYTECZNOŚCI PUBLICZNEJ)
 - NIERZĘKACZALNE LINE ZABUDOWY - DLA WIELOKONDYGNACYJNYCH BUDYNKÓW NA POBYT LUDZI (MIESZKAŁALNYCH I UŻYTECZNOŚCI PUBLICZNEJ)
 - NIERZĘKACZALNE LINE ZABUDOWY - DLA OBIEKTÓW BUDOWLANIOWYCH
 - WYMIARY W METRACH (m)
 - TERENY DROG I URZĄDZEŃ ZWIĄZANYCH Z OBSŁUGĄ I OCHRONĄ DRÓG
 - TERENY INFRASTRUKTURY TECHNICZNEJ
 - TERENY MIESZKAŁALNOŚCI O NISKIEJ INTENSYWNOŚCI ZABUDOWY
 - TERENY MIESZKAŁALNOŚCI O NISKIEJ INTENSYWNOŚCI ZABUDOWY I USŁUG
 - TERENY USŁUG TERENOCHRONNYCH
 - TEREN ZIELENI LEŚNEJ
 - TEREN ZIELENI IZOLACYJNEJ

- OZNACZENIA OGÓLNE**
- ISTNIEJĄCE INŻYNIERSKIE URZĄDZENIA**
- EW - NAPÓW, LINA ELEKTROENERGETYCZNA SN I NASKŁUP, STACJA TRANSFORMATOROWA
 - EN - NAPÓW, LINA ELEKTROENERGETYCZNA NN
 - EN - NAPÓW, LINA ELEKTROENERGETYCZNA NN
 - DOZ - LINA TELEFONICZNA
 - W - WODOCIĄG
 - KD - KANALIZACJA DESZCZOWA

- KD - KANALIZACJA GRAWITACYJNA DESZCZOWA
- SEP - SEPARATOR
- KS - KANALIZACJA SANITARNIA GRAWITACYJNA
- KS - KOLEKTOR SANITARNY CIŚNIENIOWY
- W - WODOCIĄG
- ITE - STACJA TRANSFORMATOROWA

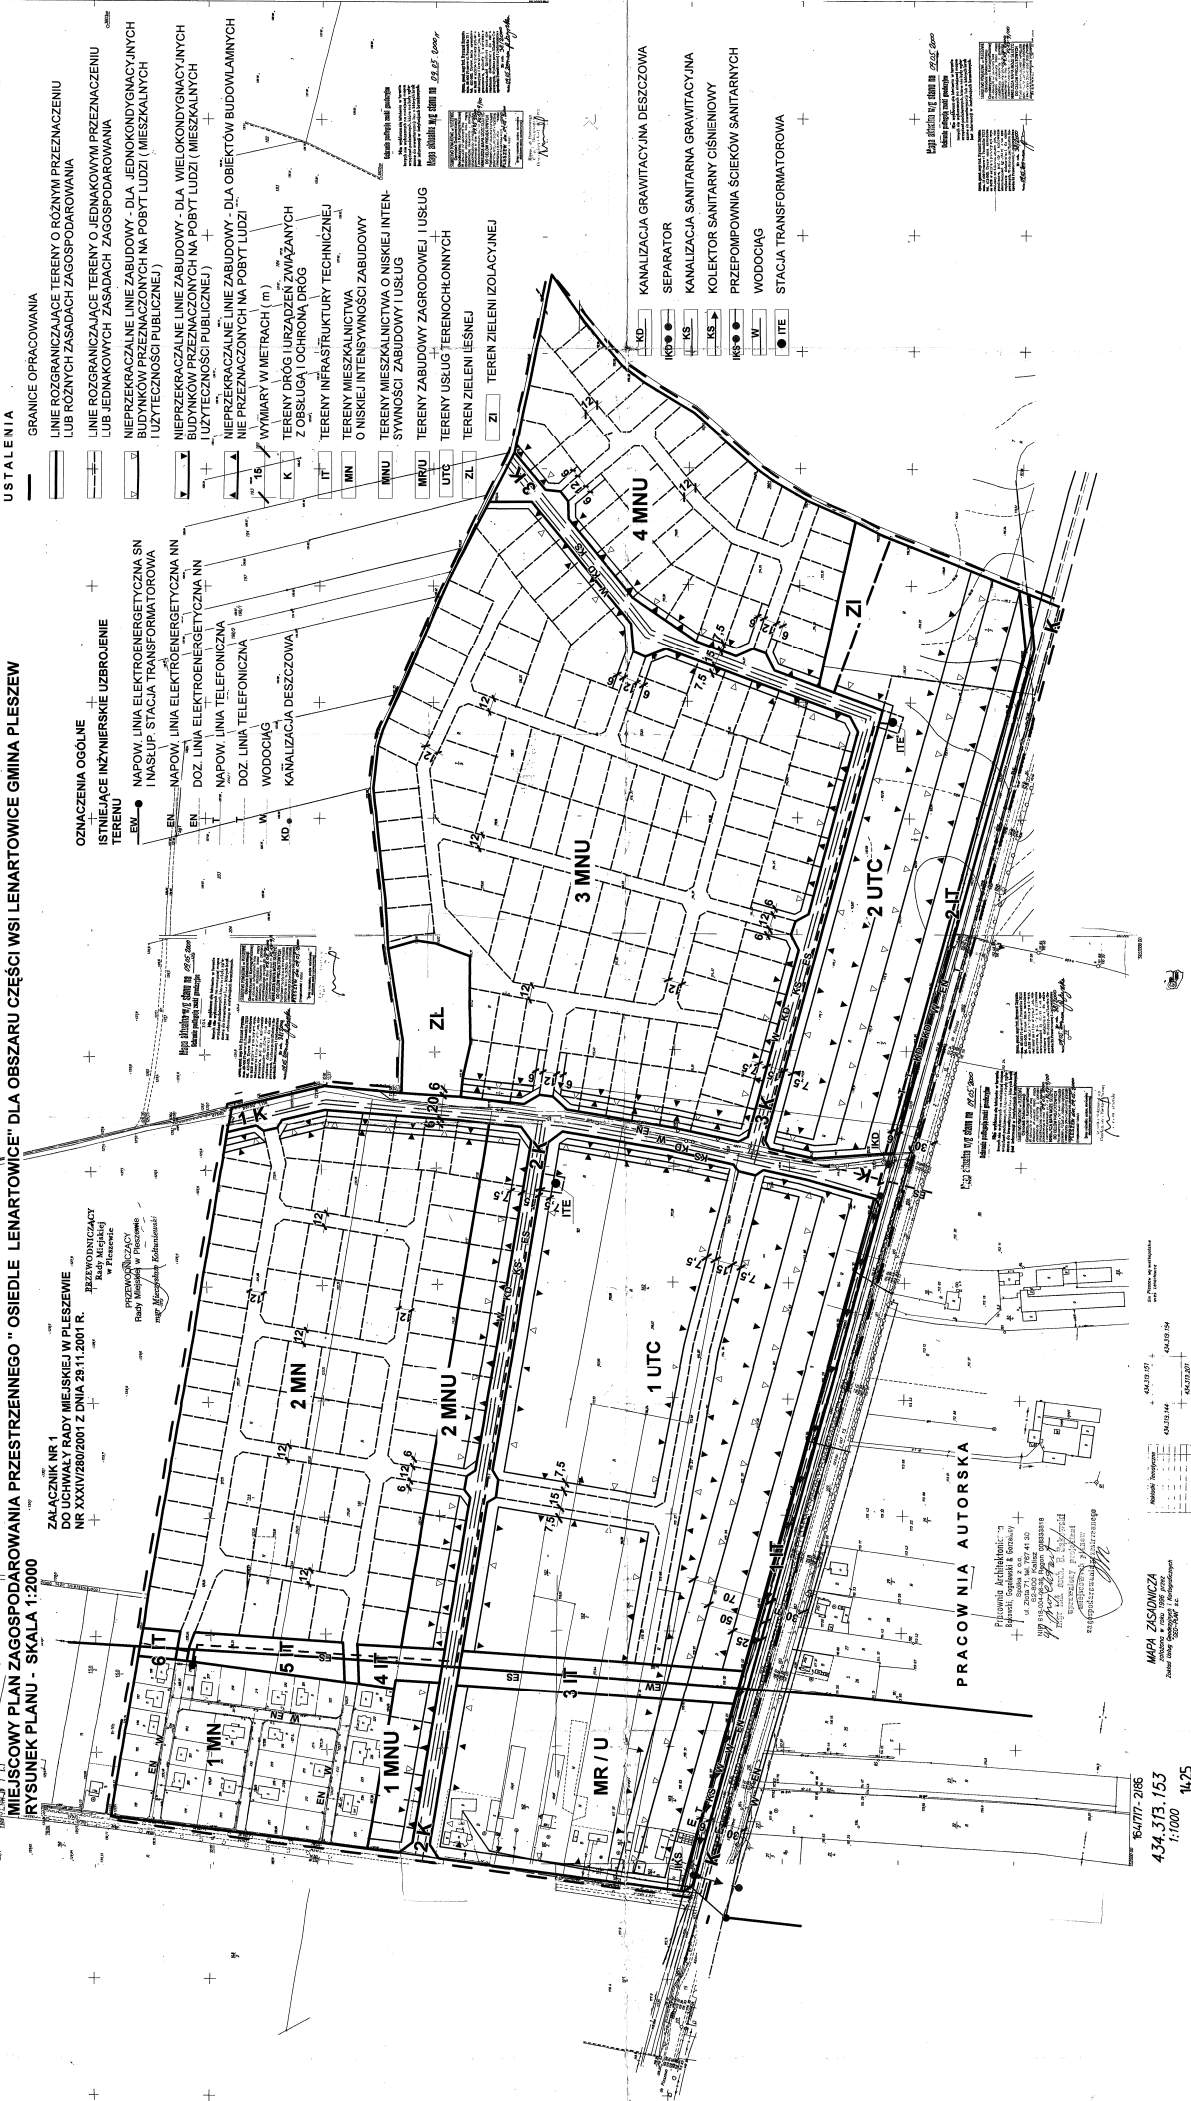

PRACOWNIA AUTORSKA

Pracownia Architektoniczna

64777-2185
434 373 153
1:1000 14,25

MAPA ZASADNICZA

