


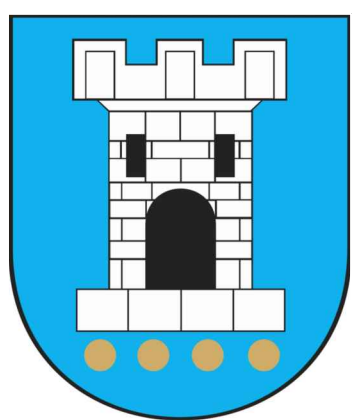


MIJSCOWY PLAN ZAGOSPODAROWANIA PRZESTRZENNEGO DLA OBSZARU W REJONIE ULIC: KALISKA, LENARTOWICKA W PLESZEWIE

ZALĄCZNIK NR 1 DO UCHWAŁY NR
RADY MIEJSKIEJ W PLESZEWIE Z DNIA


SKALA 1 : 1 000
1cm - 10m

20 10 0 50

Arkusz nr 8

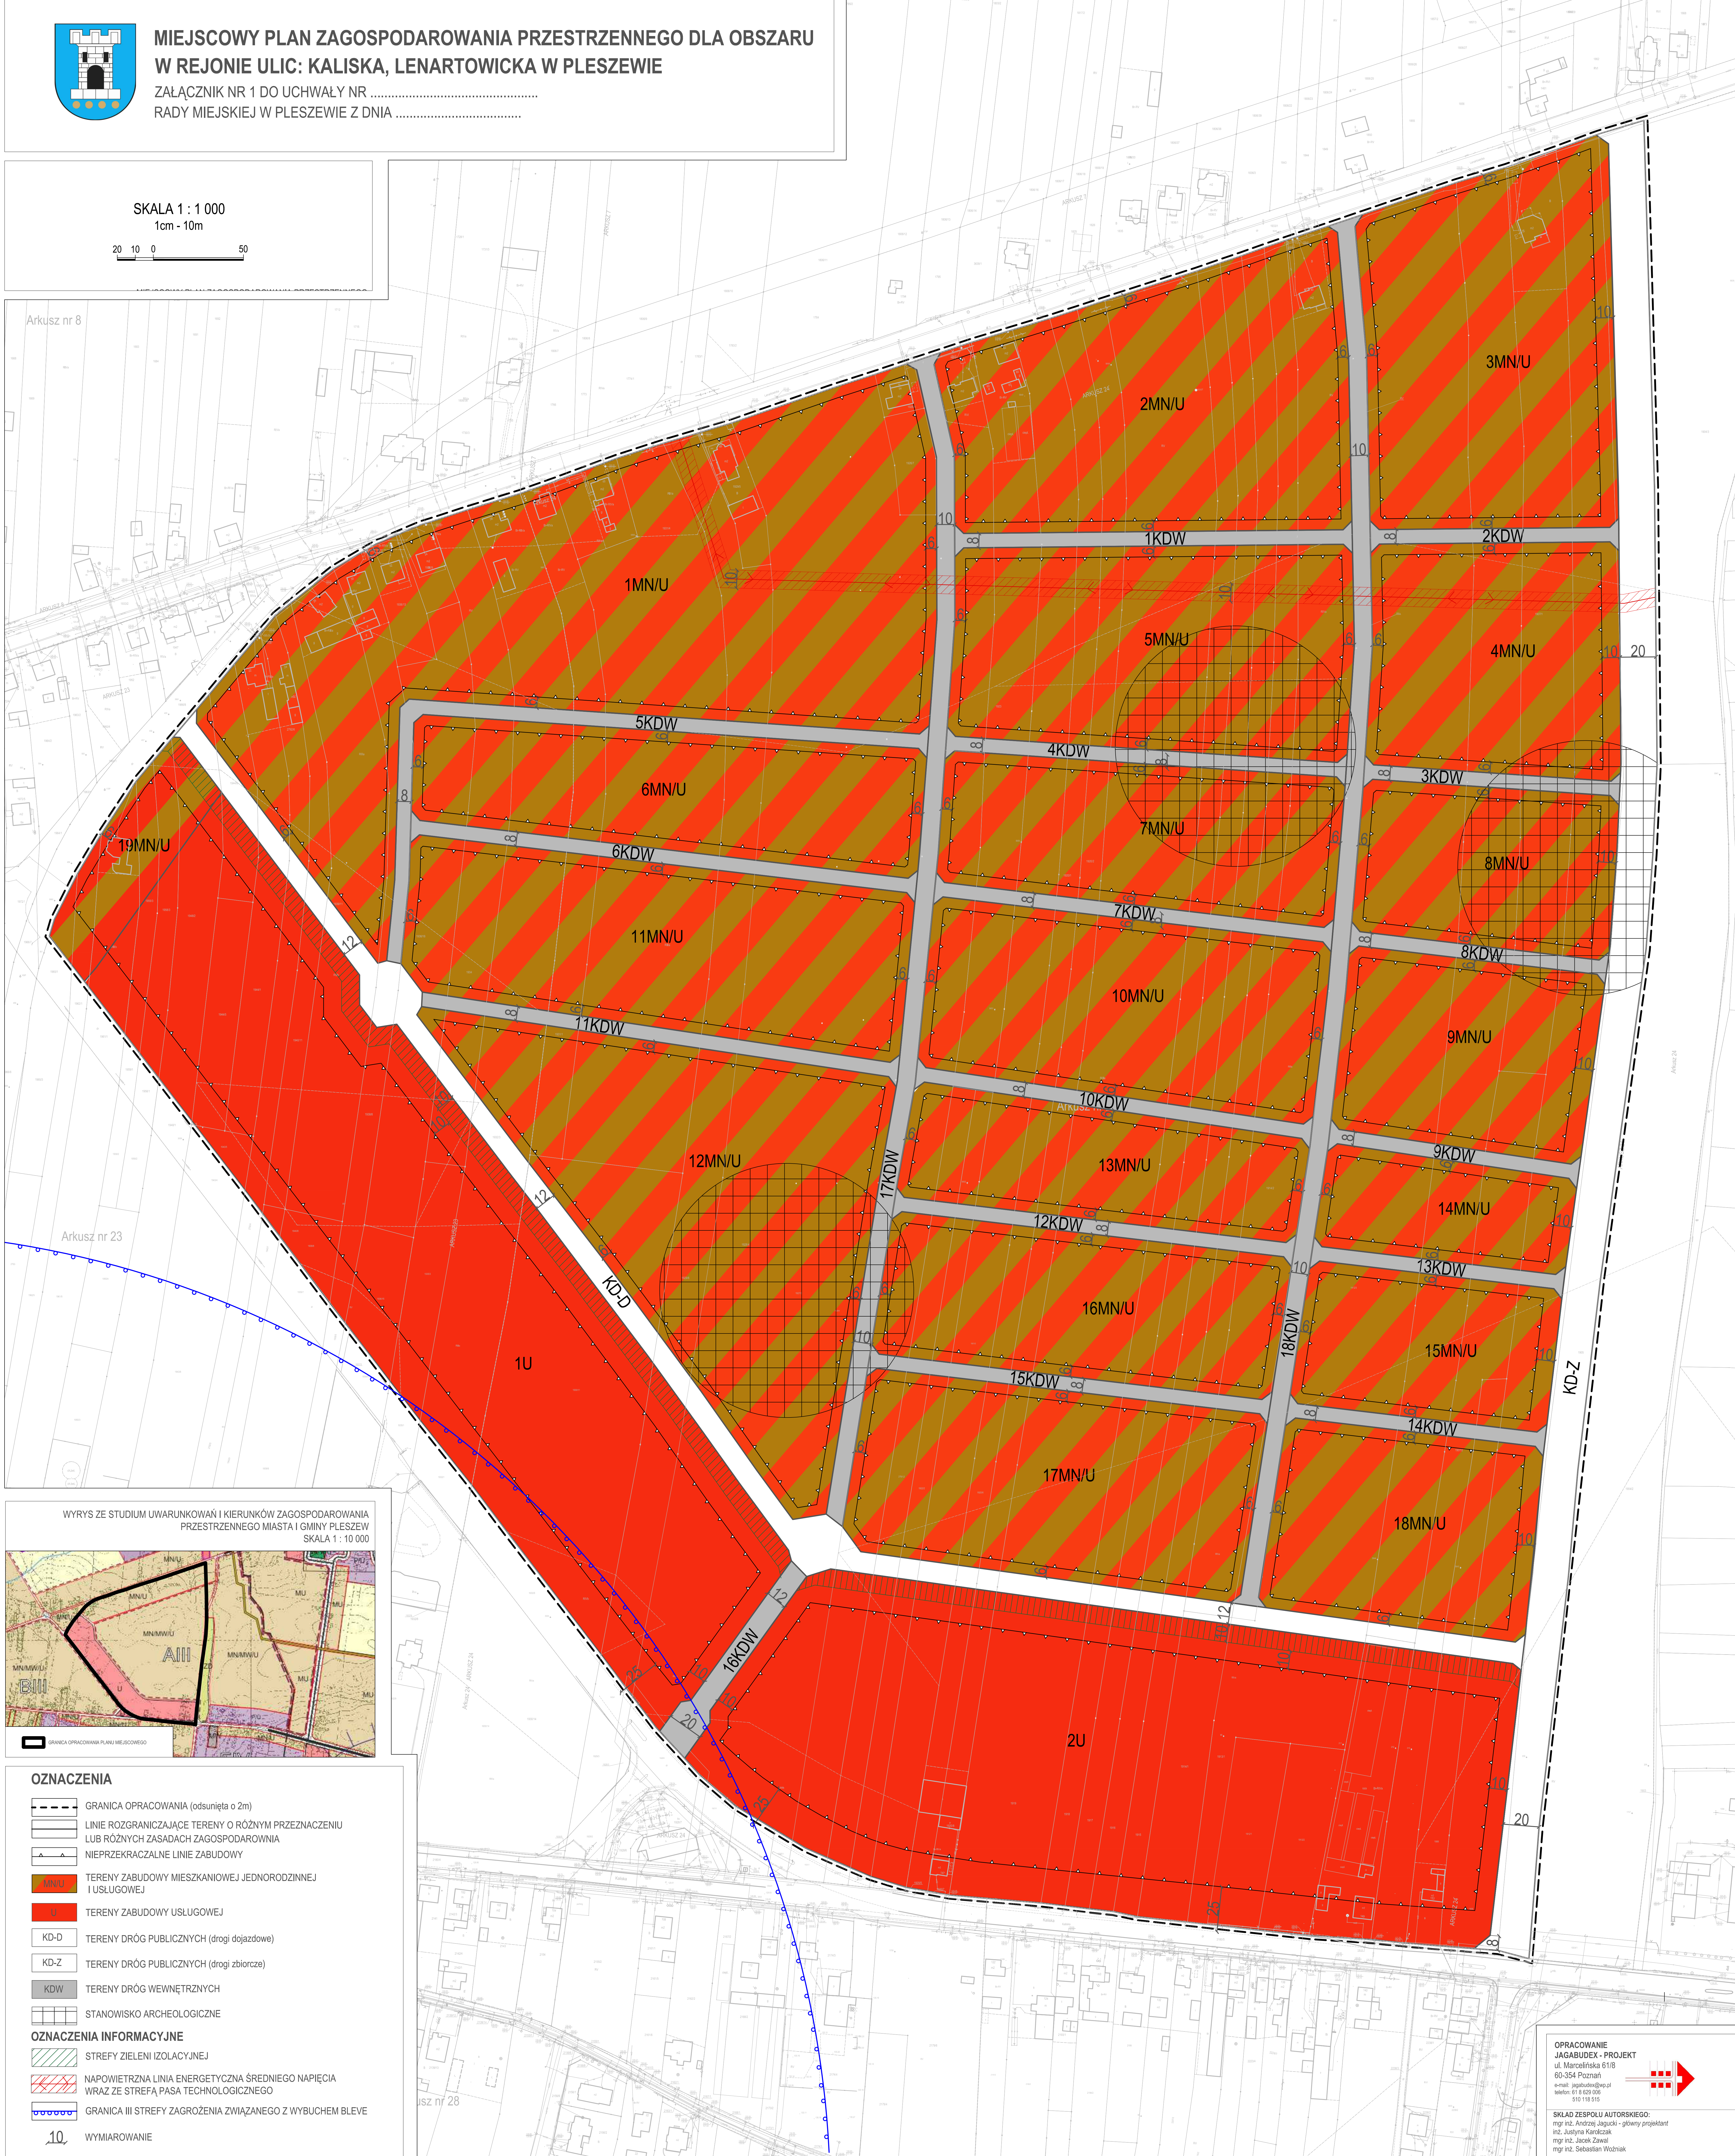

WYRYS ZE STUDIUM UWARUNKOWAŃ I KIERUNKÓW ZAGOSPODAROWANIA
PRZESTRZENNEGO MIASTA I GMINY PLESZEŃ
SKALA 1 : 10 000

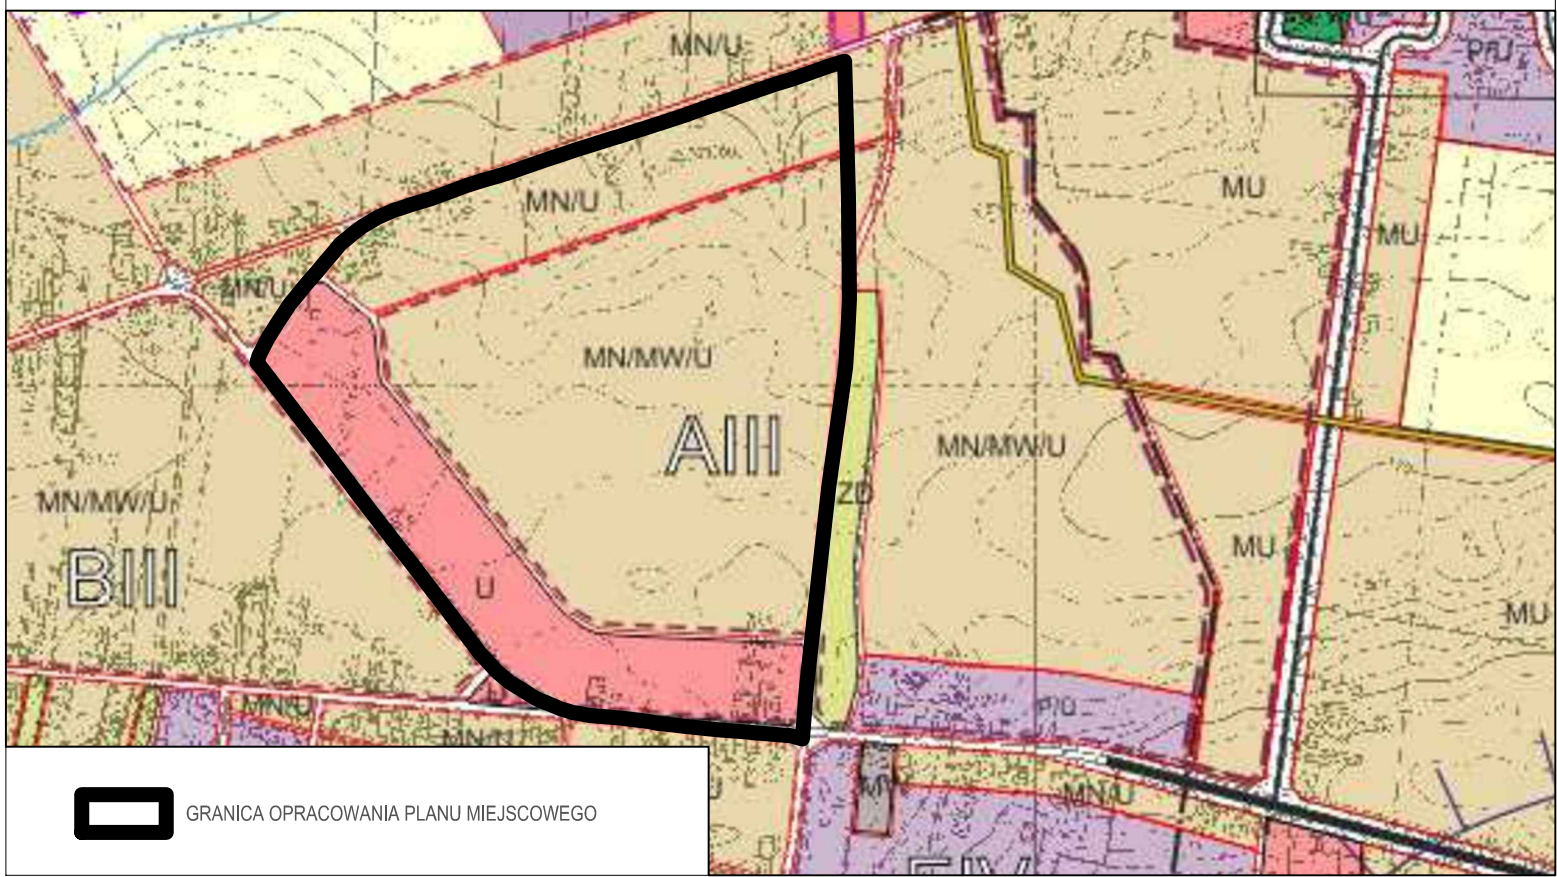

OZNACZENIA

- GRANICA OPRACOWANIA (odsunięta o 2m)
- LINIE ROZGRANICZAJĄCE TERENY O RÓŻNYM PRZEZNACZENIU
LUB RÓŻNYCH ZASADACH ZAGOSPODAROWANIA
- NIEPRZEKRACZALNE LINIE ZABUDOWY
- TERENY ZABUDOWY MIESZKANIOWEJ JEDNORODZINNEJ
I USŁUGOWEJ
- TERENY ZABUDOWY USŁUGOWEJ
- KD-D TERENY DRÓG PUBLICZNYCH (drogi dojazdowe)
- KD-Z TERENY DRÓG PUBLICZNYCH (drogi zbiorcze)
- KDW TERENY DRÓG WEWNĘTRZNYCH
- STANOWISKO ARCHEOLOGICZNE

OZNACZENIA INFORMACYJNE

- STREFY ZIELENI IZOLACYJNEJ
- NAPOWIETRZNA LINIA ENERGETYCZNA ŚREDNIEGO NAPIĘCIA
WRAZ ZE STREFĄ PASA TECHNOLOGICZNEGO
- GRANICA III STREFY ZAGROŻENIA ZWIĄZANEGO Z WYBUCHEM BLEVE

10 WYMIAROWANIE

OPRACOWANIE
JAGABUDEX - PROJEKT
ul. Marcelińska 61/8
60-354 Poznań
e-mail: jgabudek@wp.pl
tel. 61 8 629 509
510 118 515

SKŁAD ZESPOŁU AUTORSKIEGO:
mgr inż. Andrzej Jagucki - główny projektant
mgr inż. Jacek Kiełczak
mgr inż. Jacek Zawil
mgr inż. Sebastian Wozniak