



MIEJSCOWY PLAN ZAGOSPODAROWANIA PRZESTRZENNEGO W REJONIE UL. KUBACKIEGO W PLESZEWIE


skala 1: 1000

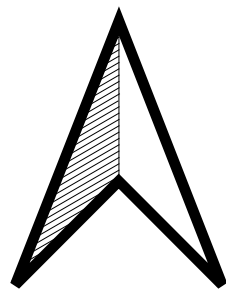

0 10 20 30 40 50 60 70 80 90 100 m

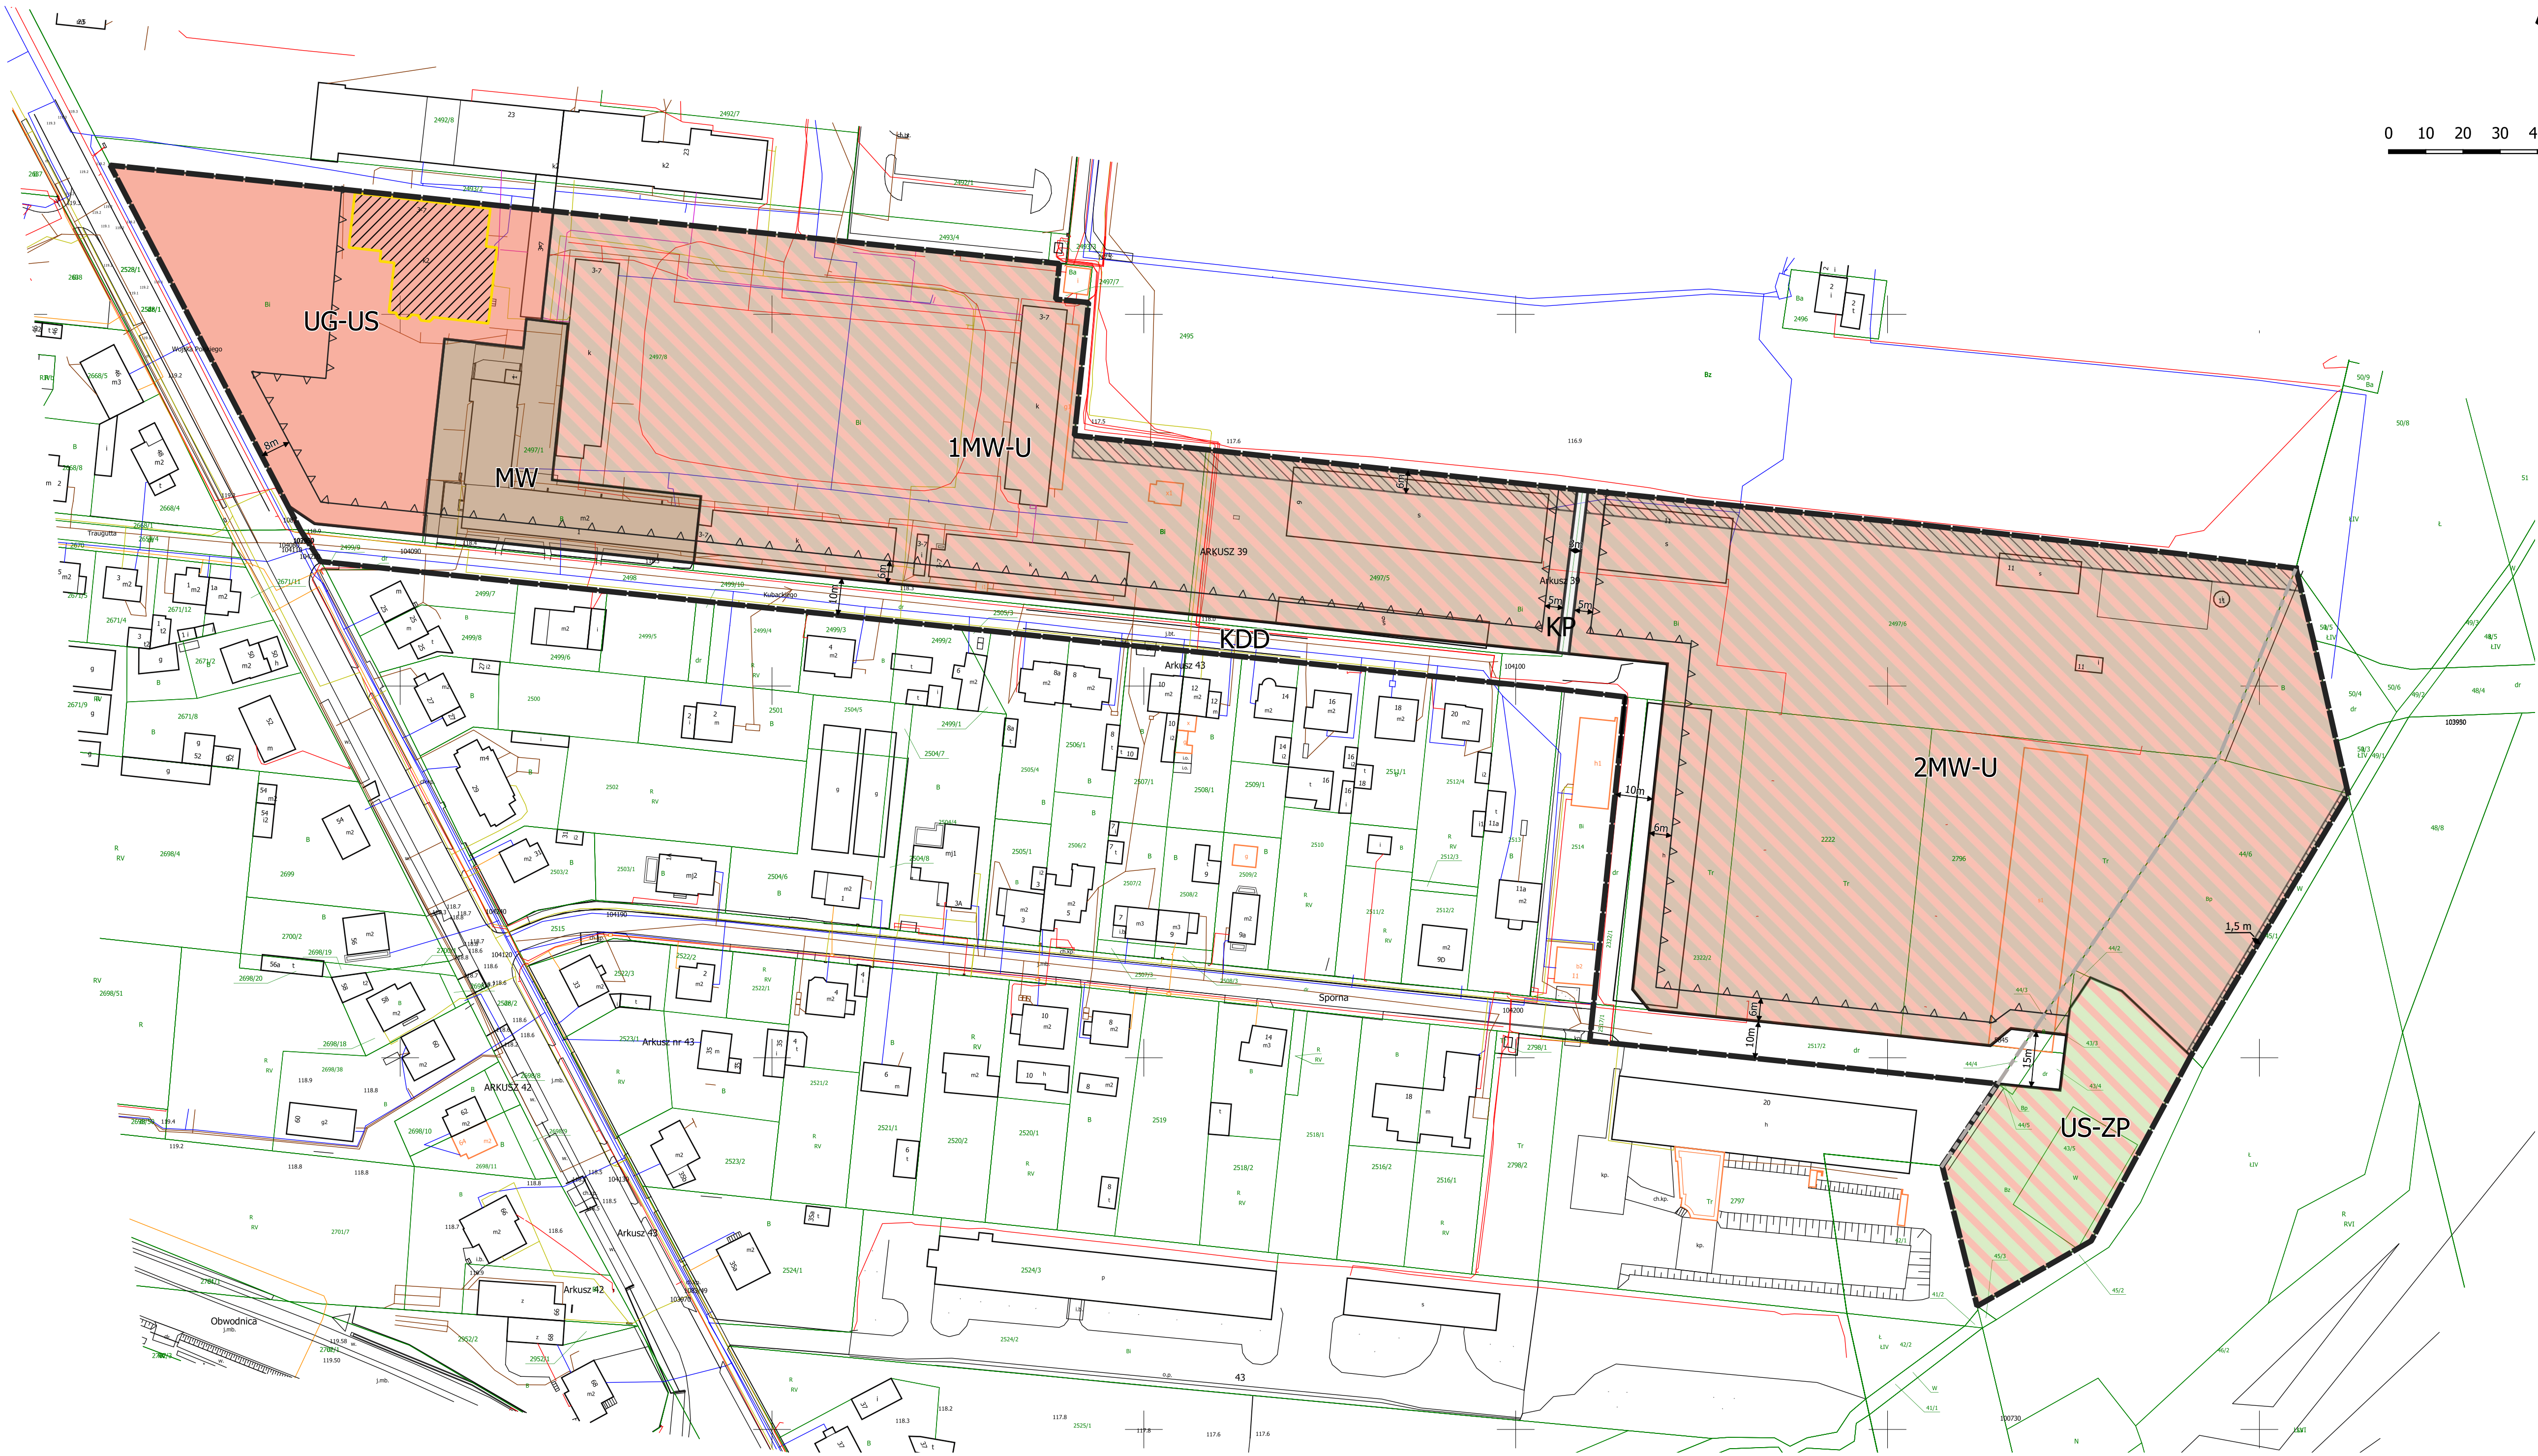

WYRYS ZE STUDIUM UWARUNKOWAŃ I KIERUNKÓW
ZAGOSPODAROWANIA PRZESTRZENNEGO GMINY PLESZEW
----- granica obszaru objętego planem skala 1 : 10 000

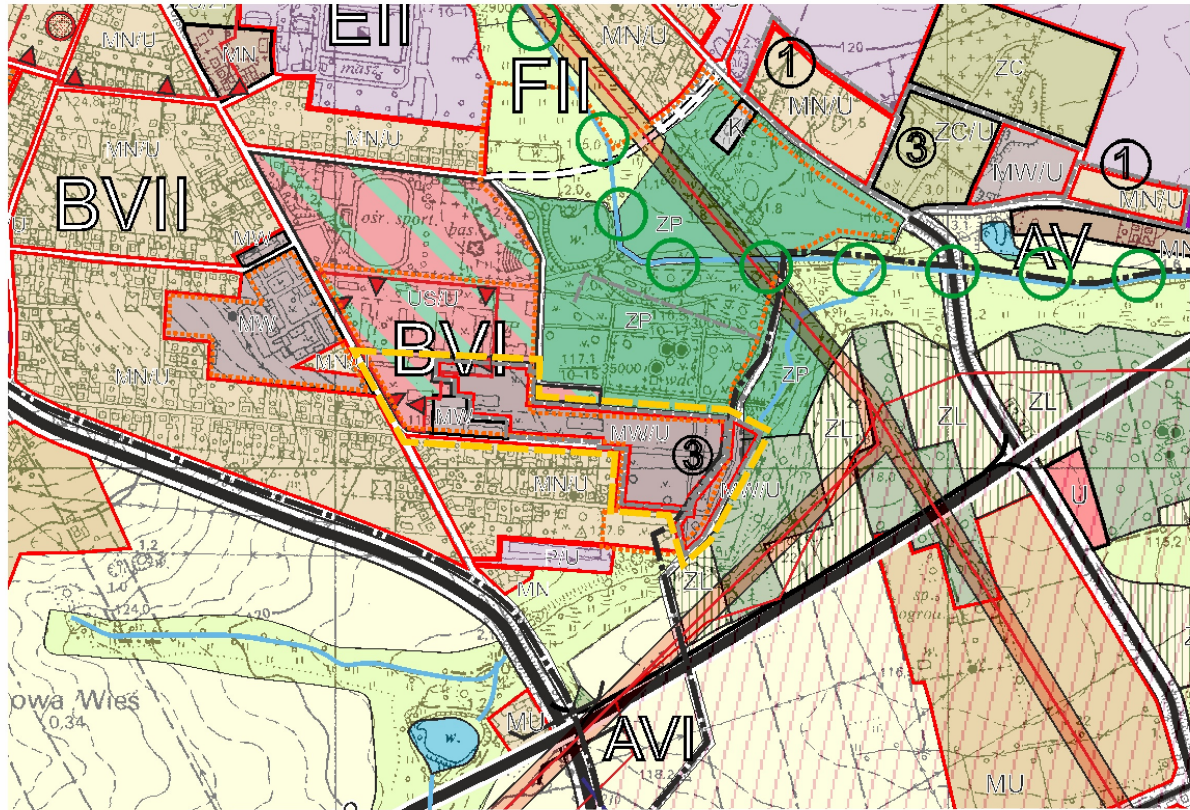

MW - ISTNIEJĄCE I PROJEKTOWANE TERENY O DOMINUJĄCEJ FUNKCJI MIESZKANIOWEJ WIELORODZINNEJ
MWU - ISTNIEJĄCE I PROJEKTOWANE TERENY O DOMINUJĄCEJ FUNKCJI MIESZKANIOWEJ WIELORODZINNEJ Z ZABUDOWĄ USŁUGOWĄ
USU - TERENY USŁUG SPORTOWO - REKREACYJNYCH Z ZABUDOWĄ USŁUGOWĄ

załącznik nr 1
do Uchwały nr
Rady Miejskiej w Pleszewie
z dnia

OZNACZENIA

- GRANICA OBSZARU OBJĘTEGO PLANEM MIEJSCOWYM
- GRANICA MIASTA
- LINIA ROZGRANICZAJĄCA TERENY O RÓŻNYM PRZEZNACZENIU
- NIEPRZEKRACZALNA LINIA ZABUDOWY
- MW - TEREN ZABUDOWY MIESZKANIOWEJ WIELORODZINNEJ
- MW-U - TEREN ZABUDOWY MIESZKANIOWEJ WIELORODZINNEJ LUB USŁUG
- UG-US - TEREN USŁUG GASTRONOMII LUB USŁUG SPORTU I REKREACJI
- US-ZP - TEREN USŁUG SPORTU I REKREACJI LUB ZIELENI URZĄDZONEJ
- KDD - TEREN DROGI DOJAZDOWEJ
- KP - TEREN KOMUNIKACJI PIESZO-ROWEROWEJ
- BUDYNEK UJĘTY W GMINNEJ EWIDENCJI ZABYTKÓW
- STREFA WYŁĄCZONA Z ZABUDOWY

Źródło pochodzenia użytego materiału państwowego zasobu geodezyjnego i kartograficznego - Starostwo Powiatowe w Pleszewie
Układ współrzędnych - EPSG:2177-ETRS89/Poland CS2000 zone 6