





**MIEJSCOWY PLAN ZAGOSPODAROWANIA PRZESTRZENNEGO  
W OBRĘBIE WSI PIEKARZEW I SUCHORZEW, GMINA PLESZEW  
etap I**

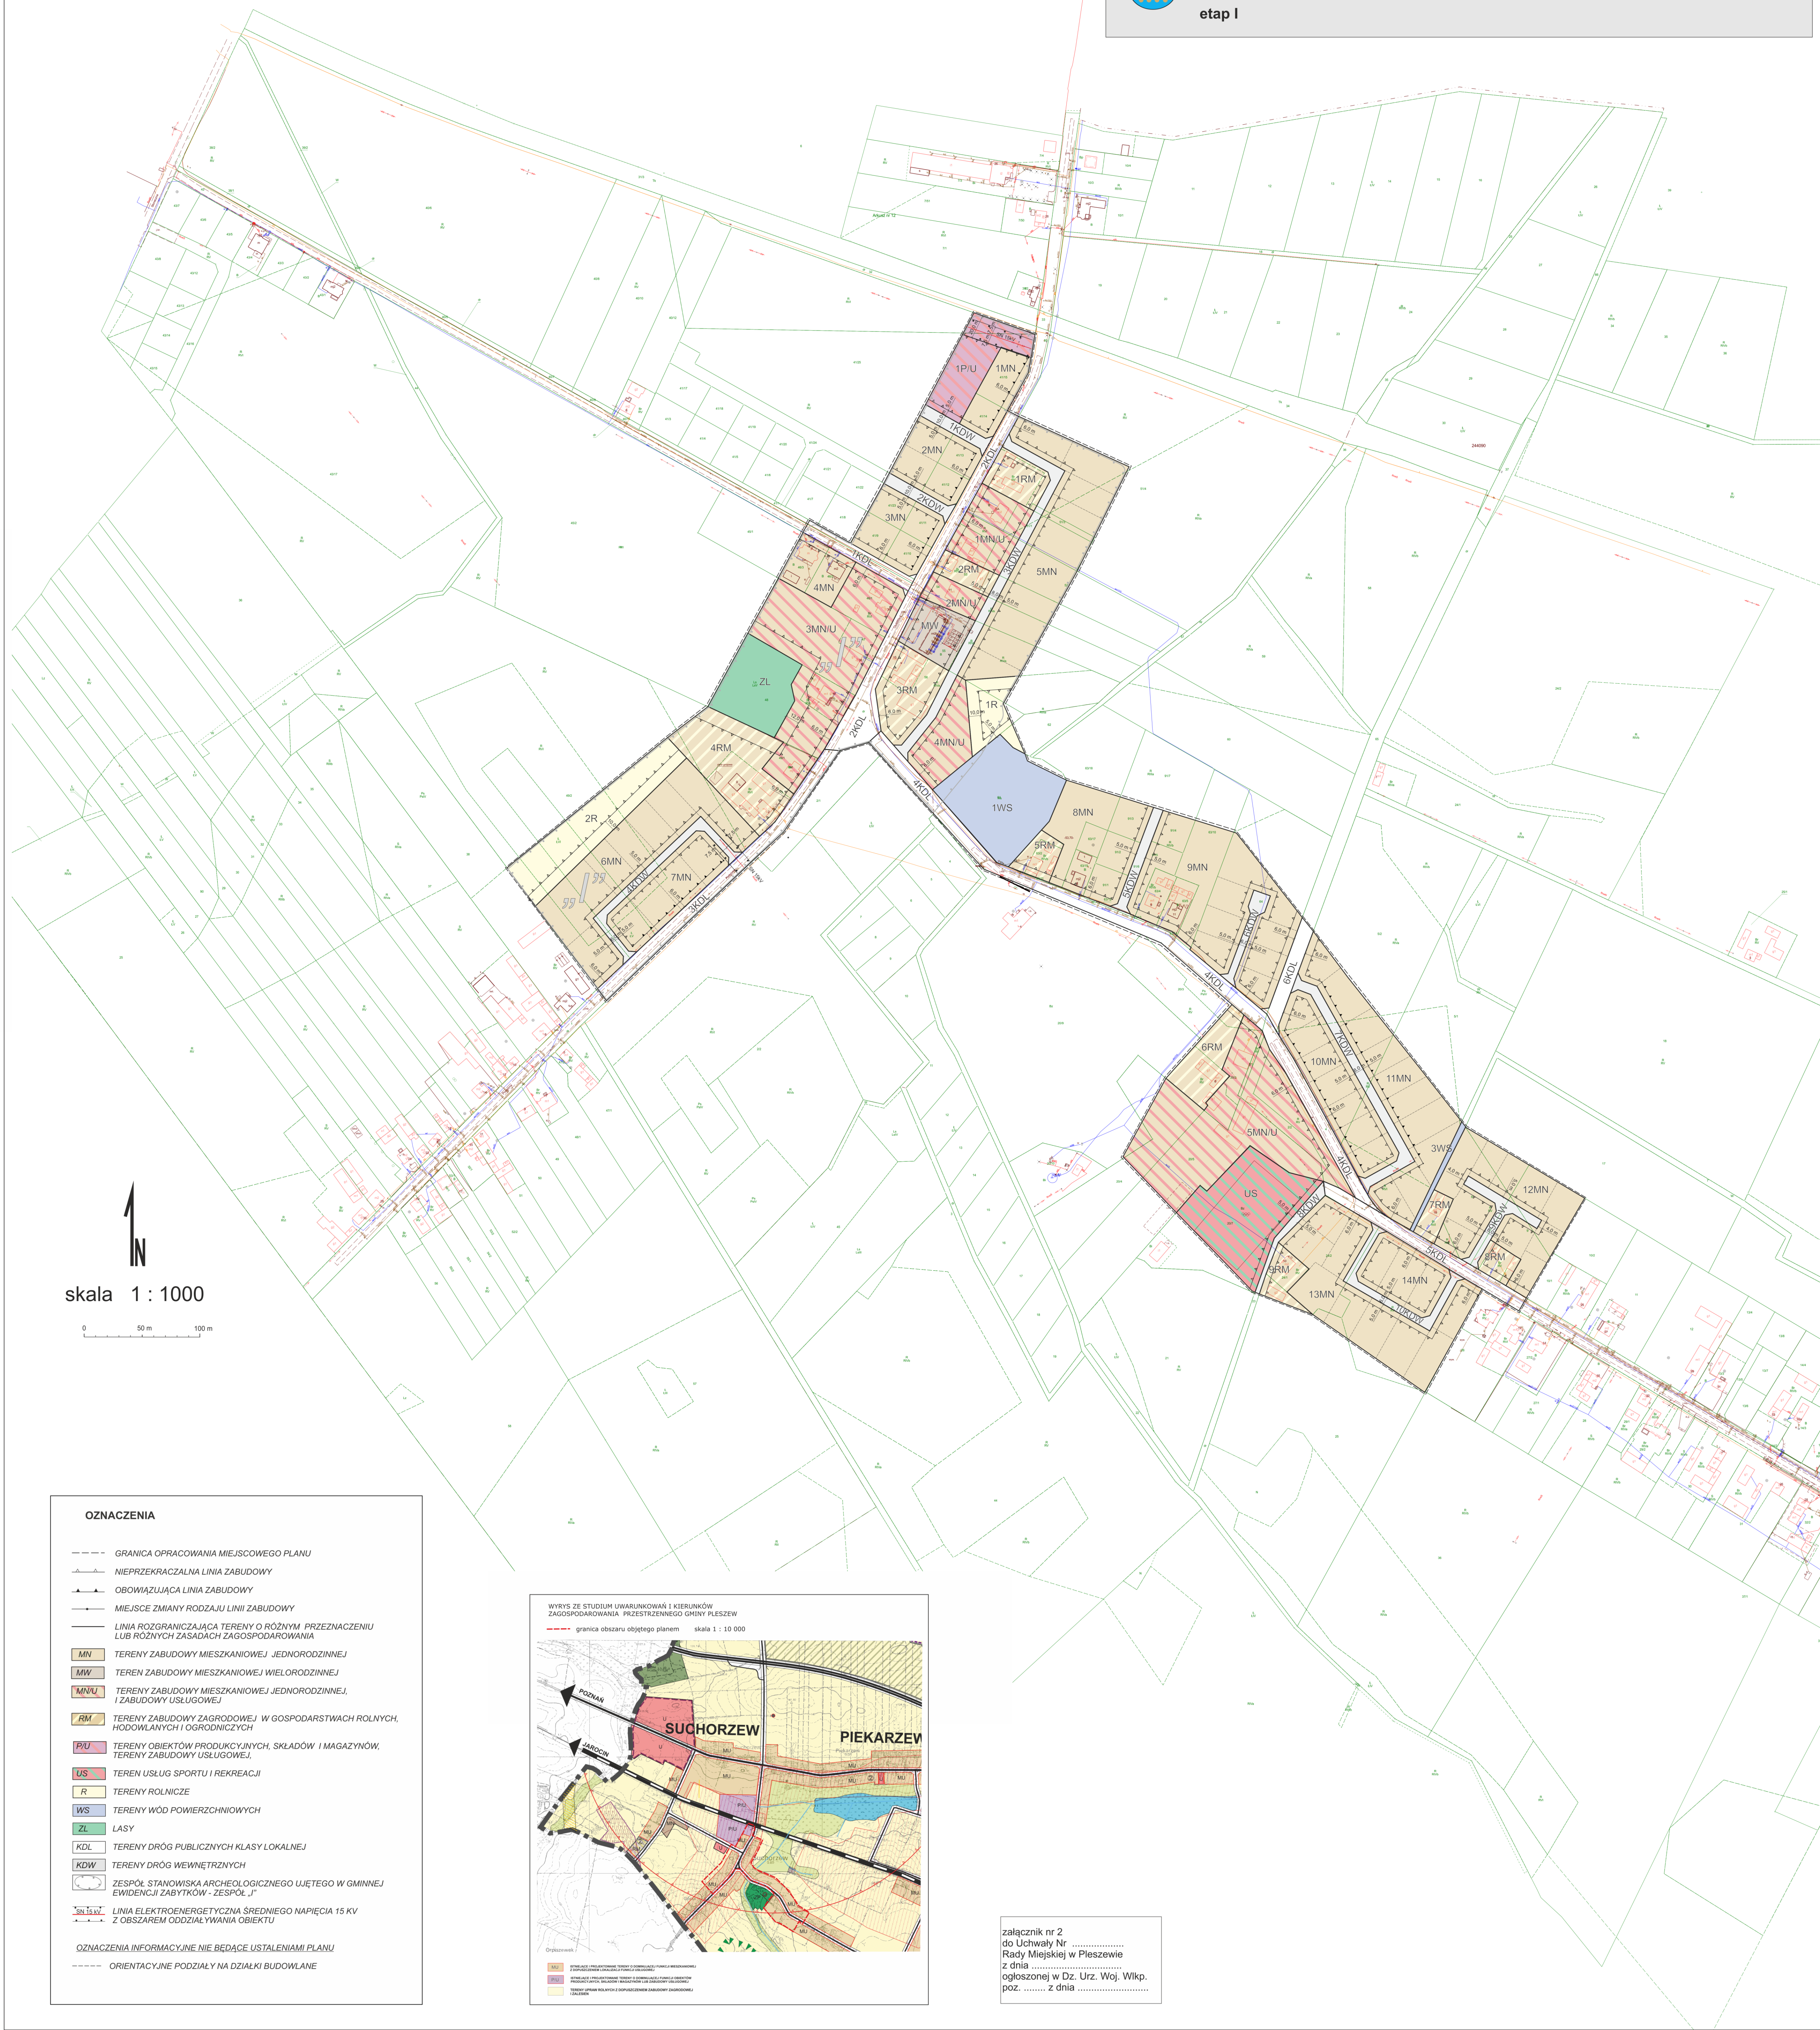

skala 1 : 1000

**OZNACZENIA**

- GRANICA OPRACOWANIA MIEJSCOWEGO PLANU
- ▲ NIEPRZEKRACZALNA LINIA ZABUDOWY
- ▲ OBOWIĄZUJĄCA LINIA ZABUDOWY
- ▲ MIEJSCE ZMIANY RODZAJU LINII ZABUDOWY
- LINIA ROZGRANICZAJĄCA TERENY O RÓŻNYM PRZEZNACZENIU LUB RÓŻNYCH ZASADACH ZAGOSPODAROWANIA
- MN TERENY ZABUDOWY MIESZKANIOWEJ JEDNORODZINNEJ
- MW TERENY ZABUDOWY MIESZKANIOWEJ WIELORODZINNEJ
- MN/U TERENY ZABUDOWY MIESZKANIOWEJ JEDNORODZINNEJ I ZABUDOWY USŁUGOWEJ
- RM TERENY ZABUDOWY ZAGRODOWEJ W GOSPODARSTWACH ROLNYCH, HODOWLANYCH I OGRODNICZYCH
- PU TERENY OBIEKTÓW PRODUKCYJNYCH, SKŁADÓW I MAGAZYNÓW, TERENY ZABUDOWY USŁUGOWEJ
- US TERENY USŁUG SPORTU I REKREACJI
- R TERENY ROLNICZE
- WS TERENY WÓD POWIERZCHNIOWYCH
- ZL LASY
- KDL TERENY DRÓG PUBLICZNYCH KLASY LOKALNEJ
- KDW TERENY DRÓG WEWNĘTRZNYCH
- ☐ ZESPÓŁ STANOWISKA ARCHEOLOGICZNEGO UJĘTEGO W GMINNEJ EWIDENCJI ZABYTKÓW - ZESPÓŁ „...”
- 15 kV LINIA ELEKTROENERGETYCZNA ŚREDNIEGO NAPIĘCIA 15 KV Z OBSZAREM ODZIAŁYWANIA OBIEKTU
- OZNACZENIA INFORMACYJNE NIE BĘDĄCE USTALENIAMI PLANU
- ORIENTACYJNE PODZIAŁY NA DZIAŁKI BUDOWLANE

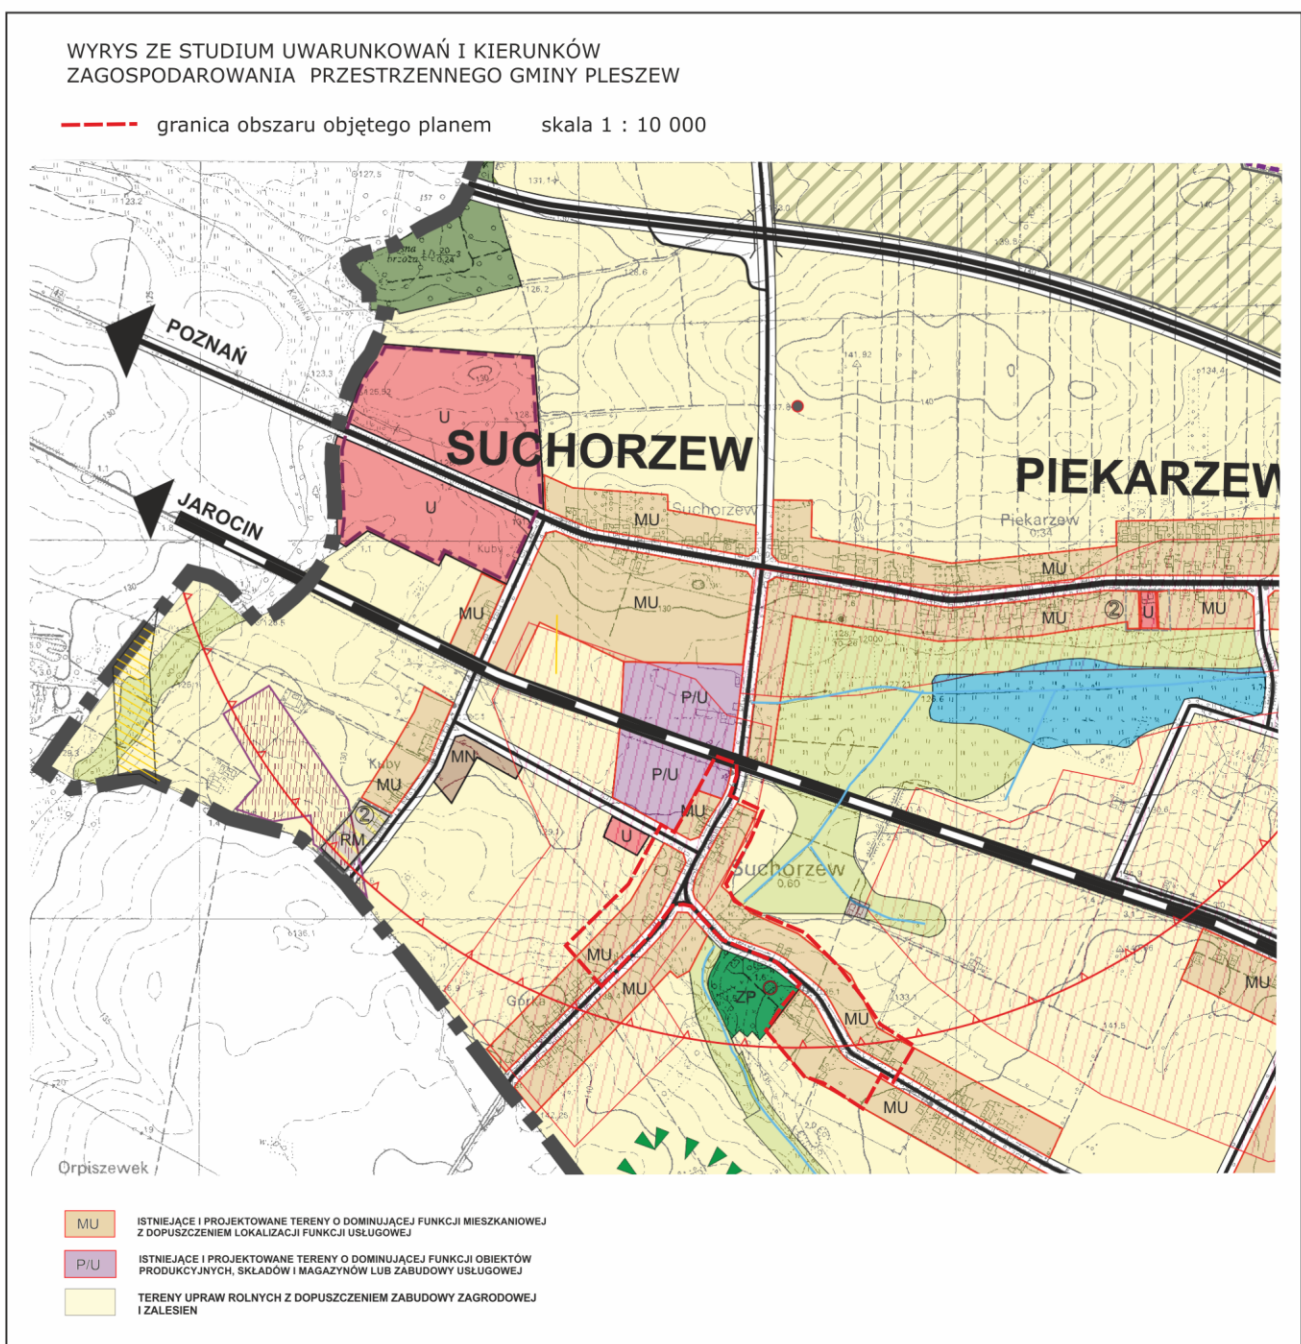

załącznik nr 2  
do Uchwały Nr .....  
Rady Miejskiej w Pleszewie  
z dnia .....  
ogłoszonej w Dz. Urz. Wkp.  
poz. .... z dnia .....