


Załącznik nr 2
do Uchwały nr XI/105/2011
Rady Miejskiej w Pleszewie
z dnia 21 września 2011

PRZEWODNICZĄCY
Rady Miejskiej w Pleszewie
Olgerd Wajsnis

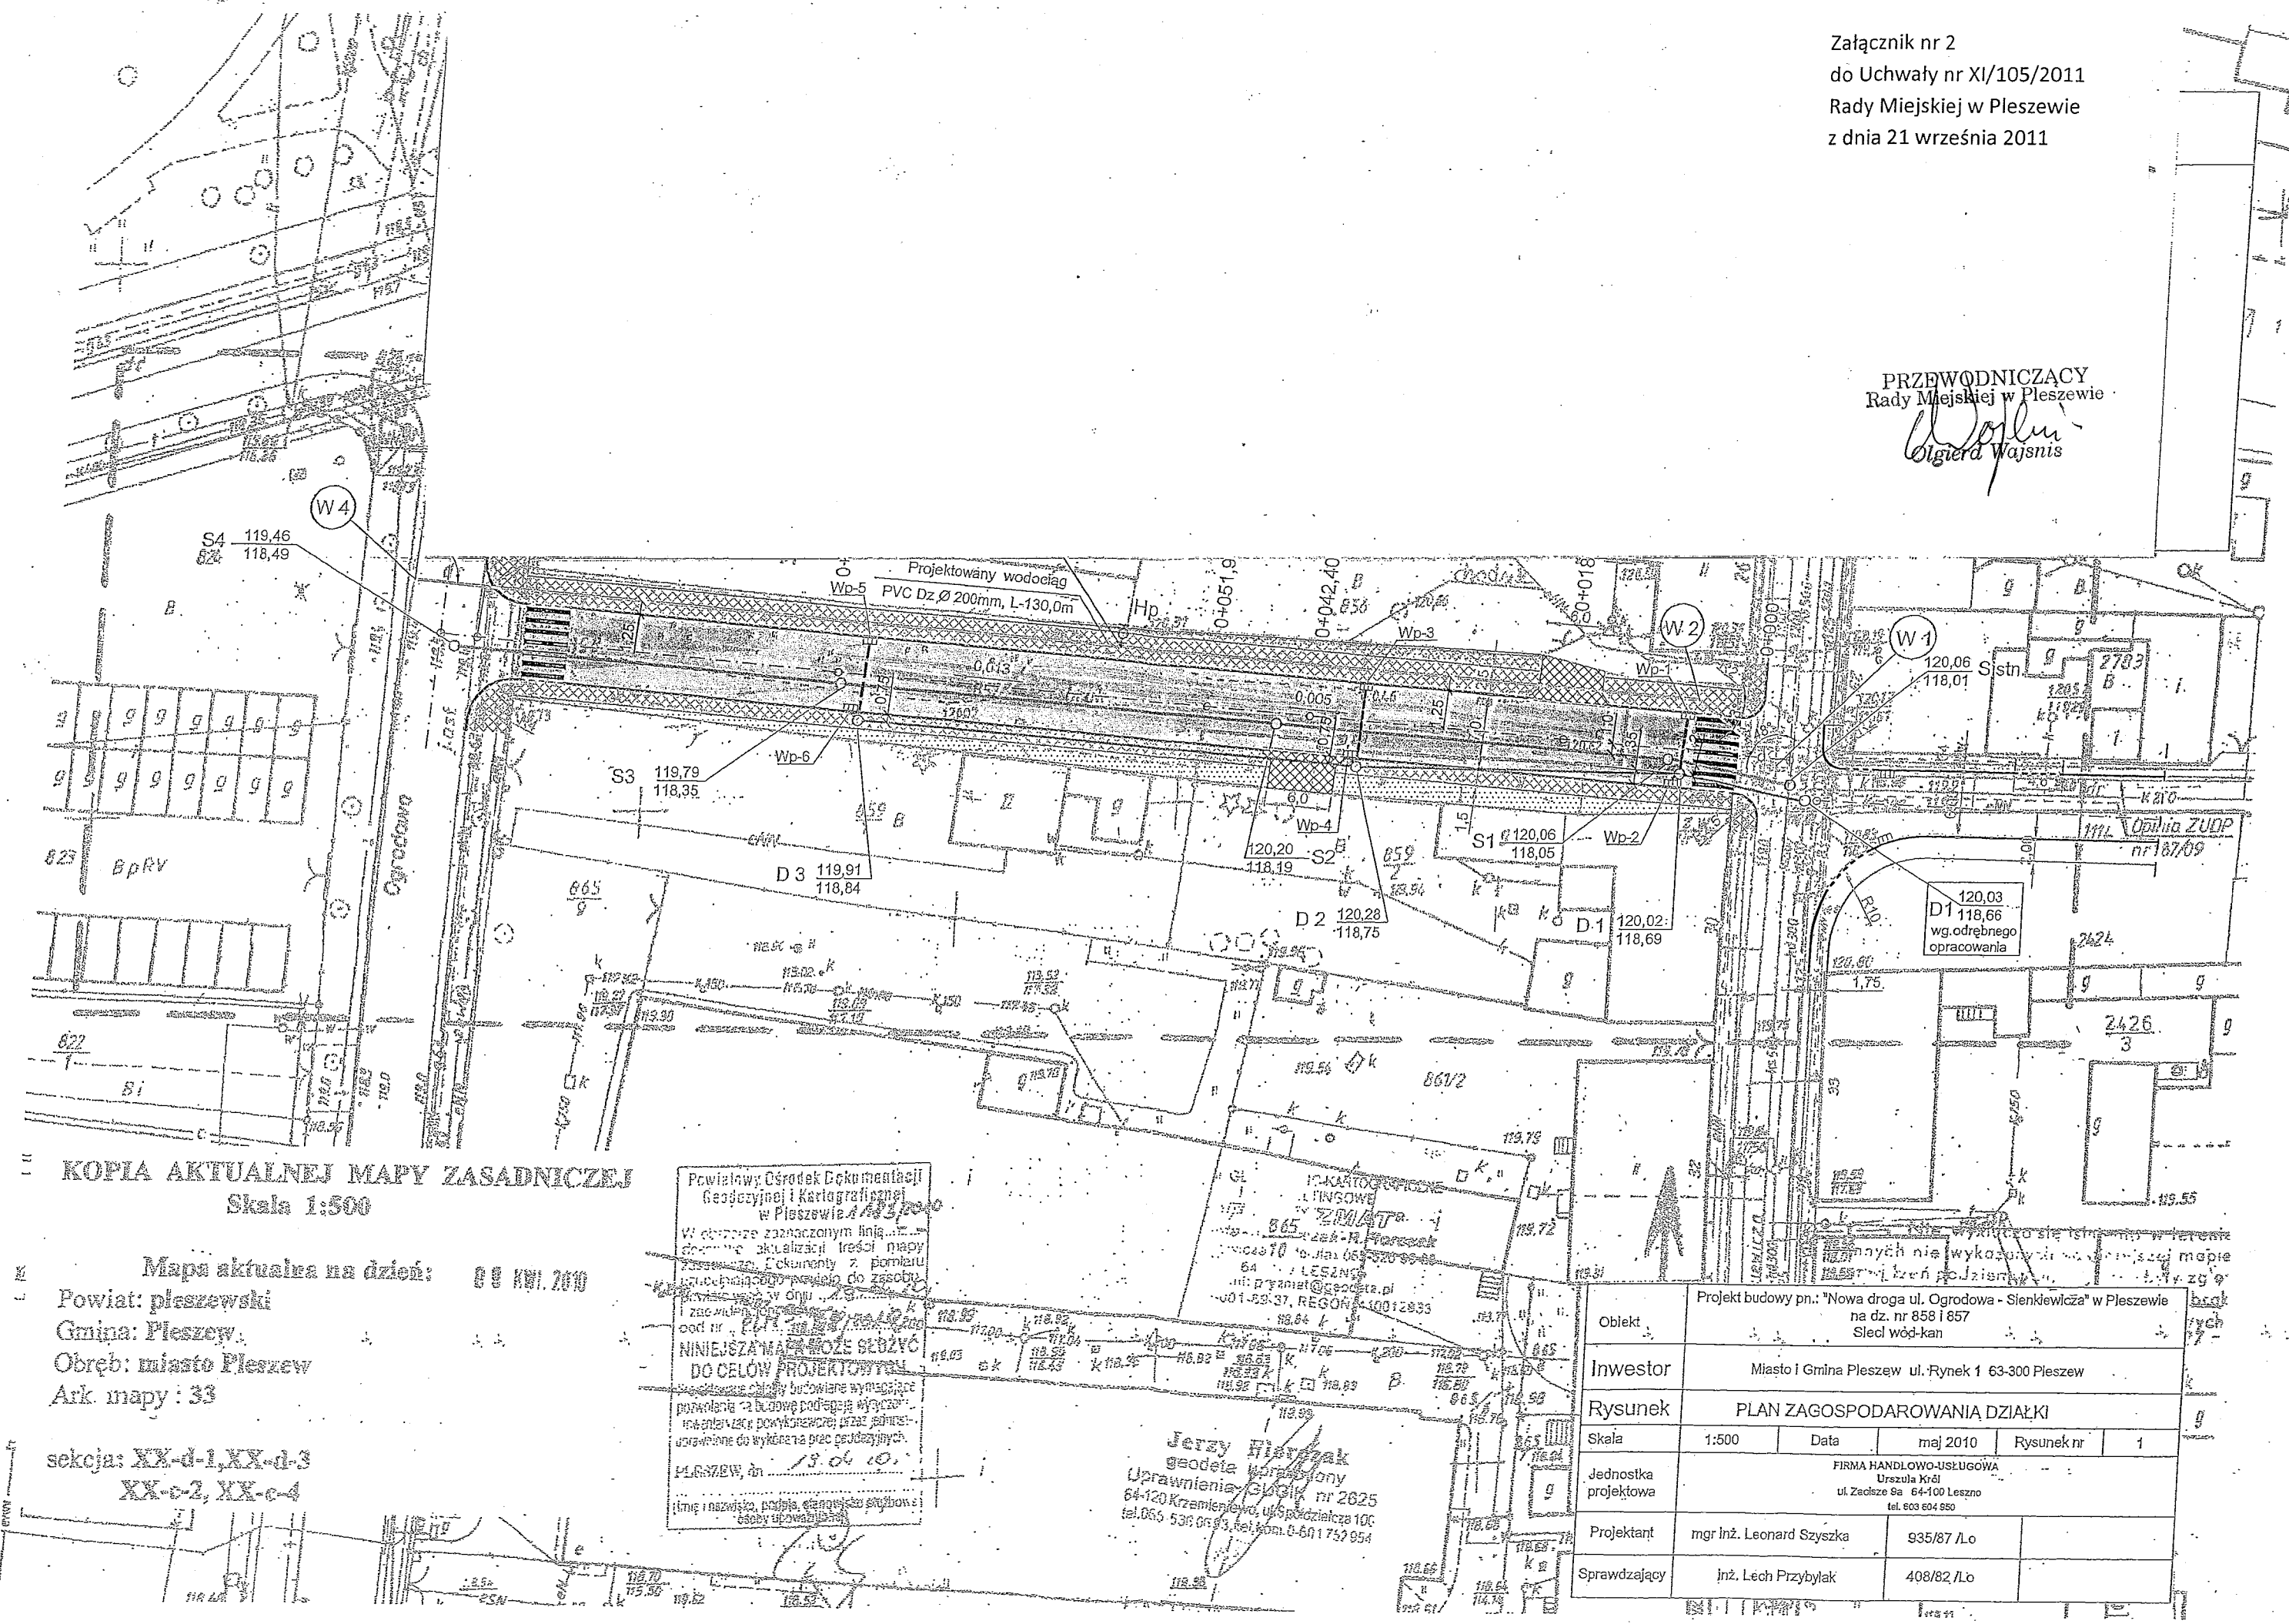

KOPIA AKTUALNEJ MAPY ZASADNICZEJ
Skala 1:500

Mapa aktualna na dzień: 08 KWI. 2010
Powiat: pleszewski
Gmina: Pleszew
Obręb: miasto Pleszew
Ark. mapy : 33
sekcja: XX-d-1, XX-d-3
XX-c-2, XX-c-4

Powiatowy Ośrodek Dokumentacji
Geodezyjnej i Kartograficznej
w Pleszewie
W obszarze zaznaczonym linią...
dokonano aktualizacji treści mapy...
z uwzględnieniem zmian...
NINIEJSZA MAPA MOŻE SŁUżyć
DO CEŁÓW PROJEKTOWYCH
Pleszew, dn. 19.04.10.

Jerzy Hlasiak
geodeta uprawniony
Uprawnienia GUG nr 2625
64-120 Krzemieniec, ul. Spodźlicza 10C
tel. 053 536 06 93, tel. kom. 0-60 1 752 954

Obiekt	Projekt budowy pn.: "Nowa droga ul. Ogrodowa - Sienkiewicza" w Pleszewie na dz. nr 858 i 857 Siedl wód-kan				
Inwestor	Miasto i Gmina Pleszew ul. Rynek 1 63-300 Pleszew				
Rysunek	PLAN ZAGOSPODAROWANIA DZIAŁKI				
Skala	1:500	Data	maj 2010	Rysunek nr	1
Jednostka projektowa	FIRMA HANDLOWO-USŁUGOWA Urszula Król ul. Zachęta 6a 64-100 Leszno tel. 603 604 950				
Projektant	mgr inż. Leonard Szyszka	935/87 /Lo			
Sprawdzający	inż. Lech Przybylak	408/82 /Lo			