

**UCHWAŁA NR XXXIV/425/2014  
RADY MIEJSKIEJ W PLESZEWIE**

z dnia 15 maja 2014 r.

**w sprawie ustalenia przebiegu drogi gminnej - ulicy Grunwaldzkiej w Pleszewie.**


Na podstawie art. 7 ust. 3 ustawy z dnia 21 marca 1985 roku o drogach publicznych (Dz.U.z 2013, poz. 260 ze zmianami), art. 18, ust.2, pkt. 15 ustawy z dnia 8 marca 1990 r. o samorządzie gminnym (Dz.U. z 2013, poz. 594, ze zmianami) uchwała się co następuje:

§ 1. Ustala się przebieg drogi gminnej - ulicy Grunwaldzkiej w Pleszewie obejmującej działki nr: 2622 zapisaną w KW KZ1P/00018456/3; 2645 i 2645/3 zapisane w KW KZ1P0001885/7; 2646/7, 2646/9, 2646/33 zapisane w KW KZ1P/00031881/8 zgodnie z załącznikiem.


§ 2. Wykonanie uchwały powierza się Burmistrzowi Miasta i Gminy Pleszew.

§ 3. Uchwała wchodzi w życie z dniem podjęcia.

PRZEWODNICZĄCY  
Rady Miejskiej w Pleszewie

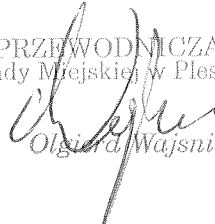  
Olgierd Wajsnis

Załącznik  
Do Uchwały Nr XXXIV/425/2014  
Rady Miejskiej w Pleszewie  
z dnia 15 maja 2014r.

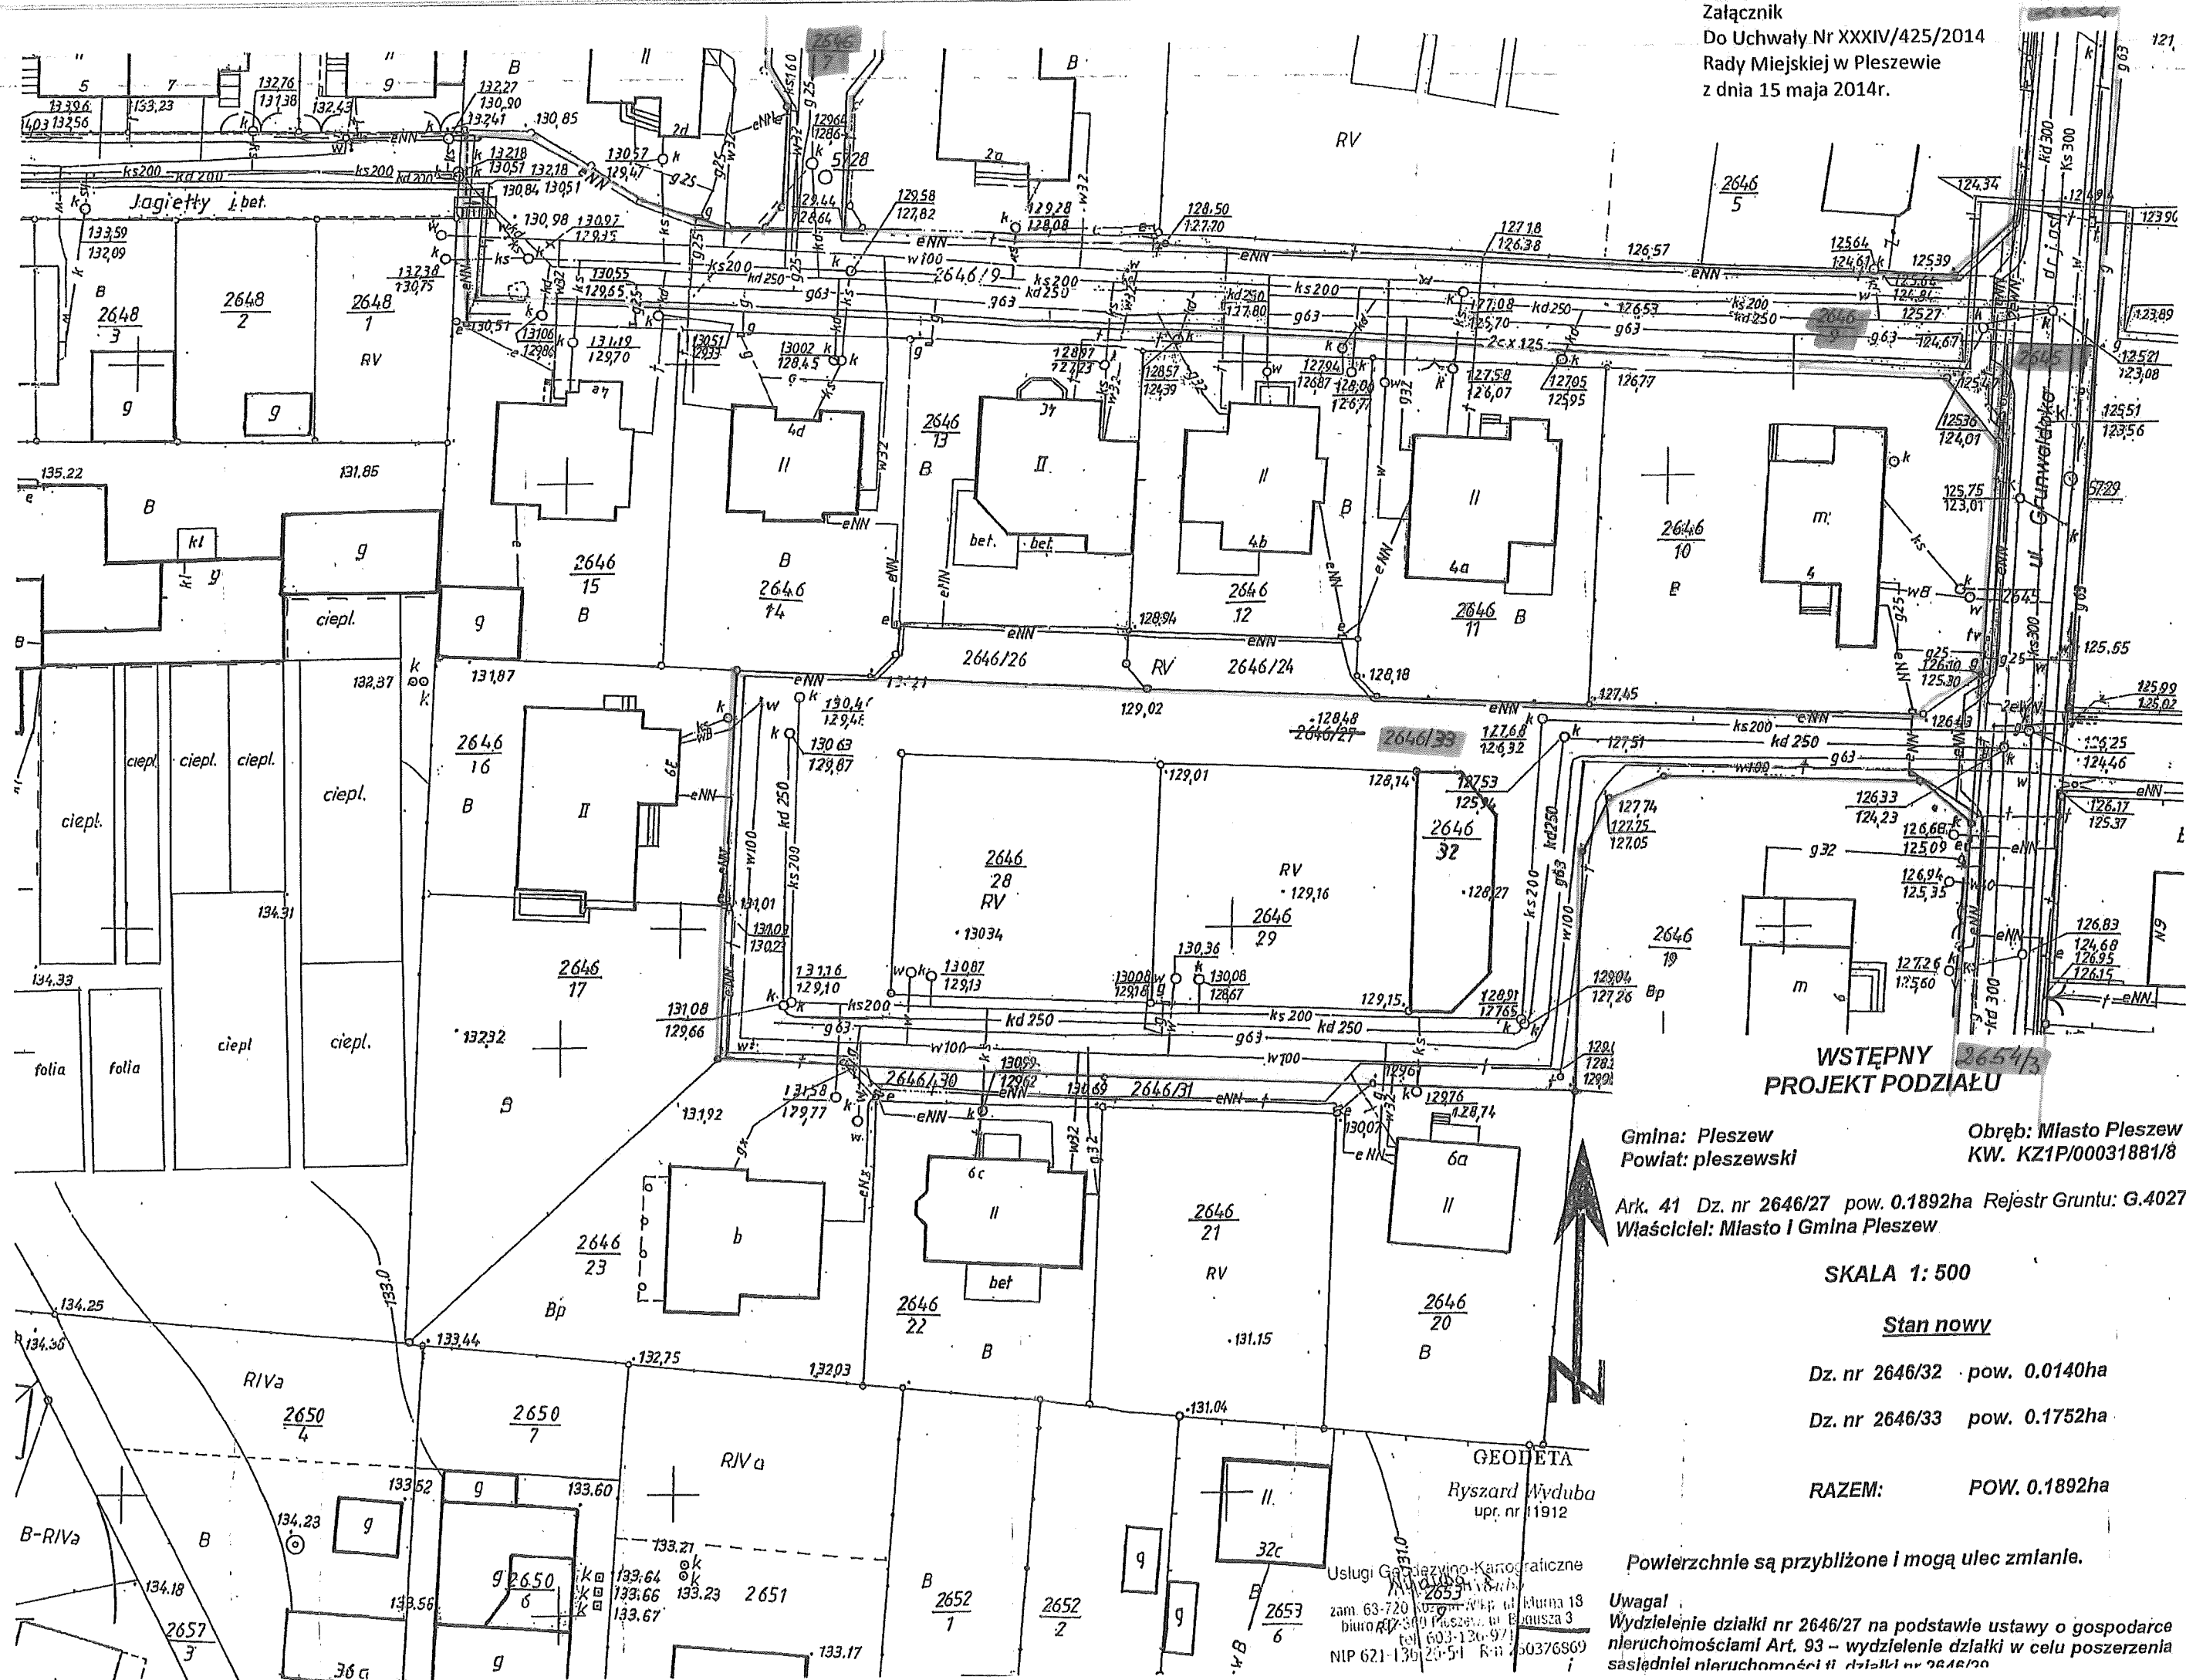

**WSTĘPNY  
PROJEKT PODZIAŁU**

Gmina: Pleszew  
Powiat: pleszewski  
Obręb: Miasto Pleszew  
KW. KZ1P/00031881/8  
Ark. 41 Dz. nr 2646/27 pow. 0.1892ha Rejestr Gruntu: G.4027  
Właściciel: Miasto i Gmina Pleszew

SKALA 1: 500

Stan nowy

Dz. nr 2646/32 pow. 0.0140ha

Dz. nr 2646/33 pow. 0.1752ha

RAZEM: POW. 0.1892ha

GEODETA  
Ryszard Wyduba  
upr. nr 11912

Usługi Geodezyjno-Kartograficzne  
Zam. 63-720 ul. Wolności 18  
biuro 63-300 Pleszew ul. Bausza 3  
tel. 603-120-971  
NIP 621-130-20-51 Rn 60376869

Powierzchnie są przybliżone i mogą ulec zmianie.  
Uwaga!  
Wydzielenie działki nr 2646/27 na podstawie ustawy o gospodarce  
nieruchomościami Art. 93 - wydzielenie działki w celu poszerzenia  
sąsiedniej nieruchomości nr 2646/20

## Uzasadnienie

do uchwały Rady Miejskiej w Pleszewie Nr XXXIV/425/2014 z dnia 15 maja 2014 r.

Aktem notarialnym z dnia 22 lutego 2007 roku Miasto i Gmina Pleszew nabyła działki nr 2646/7,2646/9 i 2646/27, które w wyniku podziałów geodezyjnych zostały przeznaczone pod drogi publiczne i stanowią dojazd do nowopowstałych działek budowlanych. Powstałym w ten sposób ulicom nie nadano nowych nazw, lecz zostały przypisane do ulicy Grunwaldzkiej. W celu zaliczenia nowych odcinków ulic do kategorii dróg gminnych, konieczne jest ustalenie nowego przebiegu ulicy Grunwaldzkiej, który będzie obejmował w/w działki gruntu. Stąd zasadnym wydaje się podjęcie niniejszej uchwały.

BURMISTRZ  
*dr Marian Adamek*